

TAV.1



PLANIMETRIA GENERALE

1:500

INTERVENTI PREVISTI DAL MASTERPLAN DI CLES

CONFINE

Elemento riconoscibile e comune ai due sistemi diviene la pensilina coperta, spazio pubblico e di relazione, estensione fisica e completamento funzionale della piazza antistante. Integrato nella composizione è il parcheggio interrato, segnalato solamente dall'ingresso in corrispondenza del parcheggio dell'ospedale.

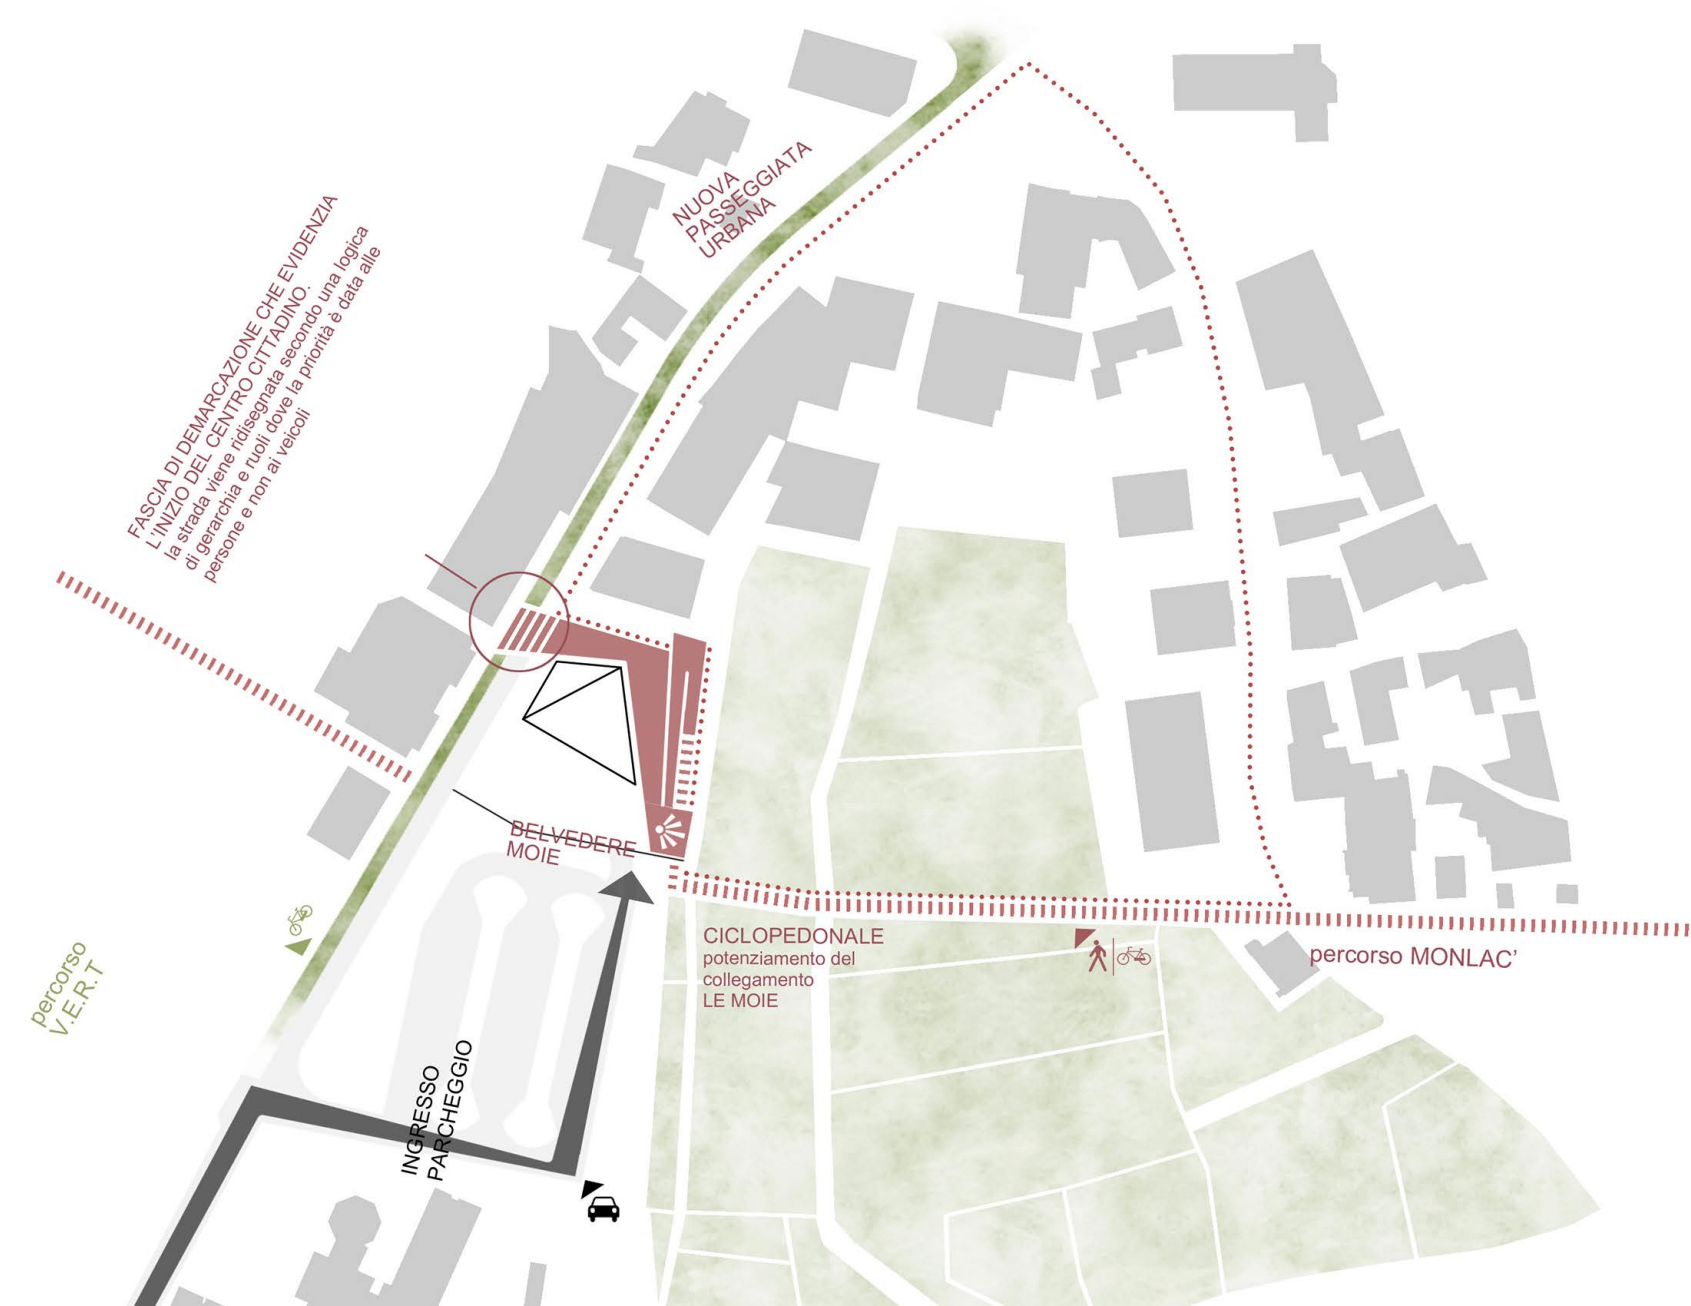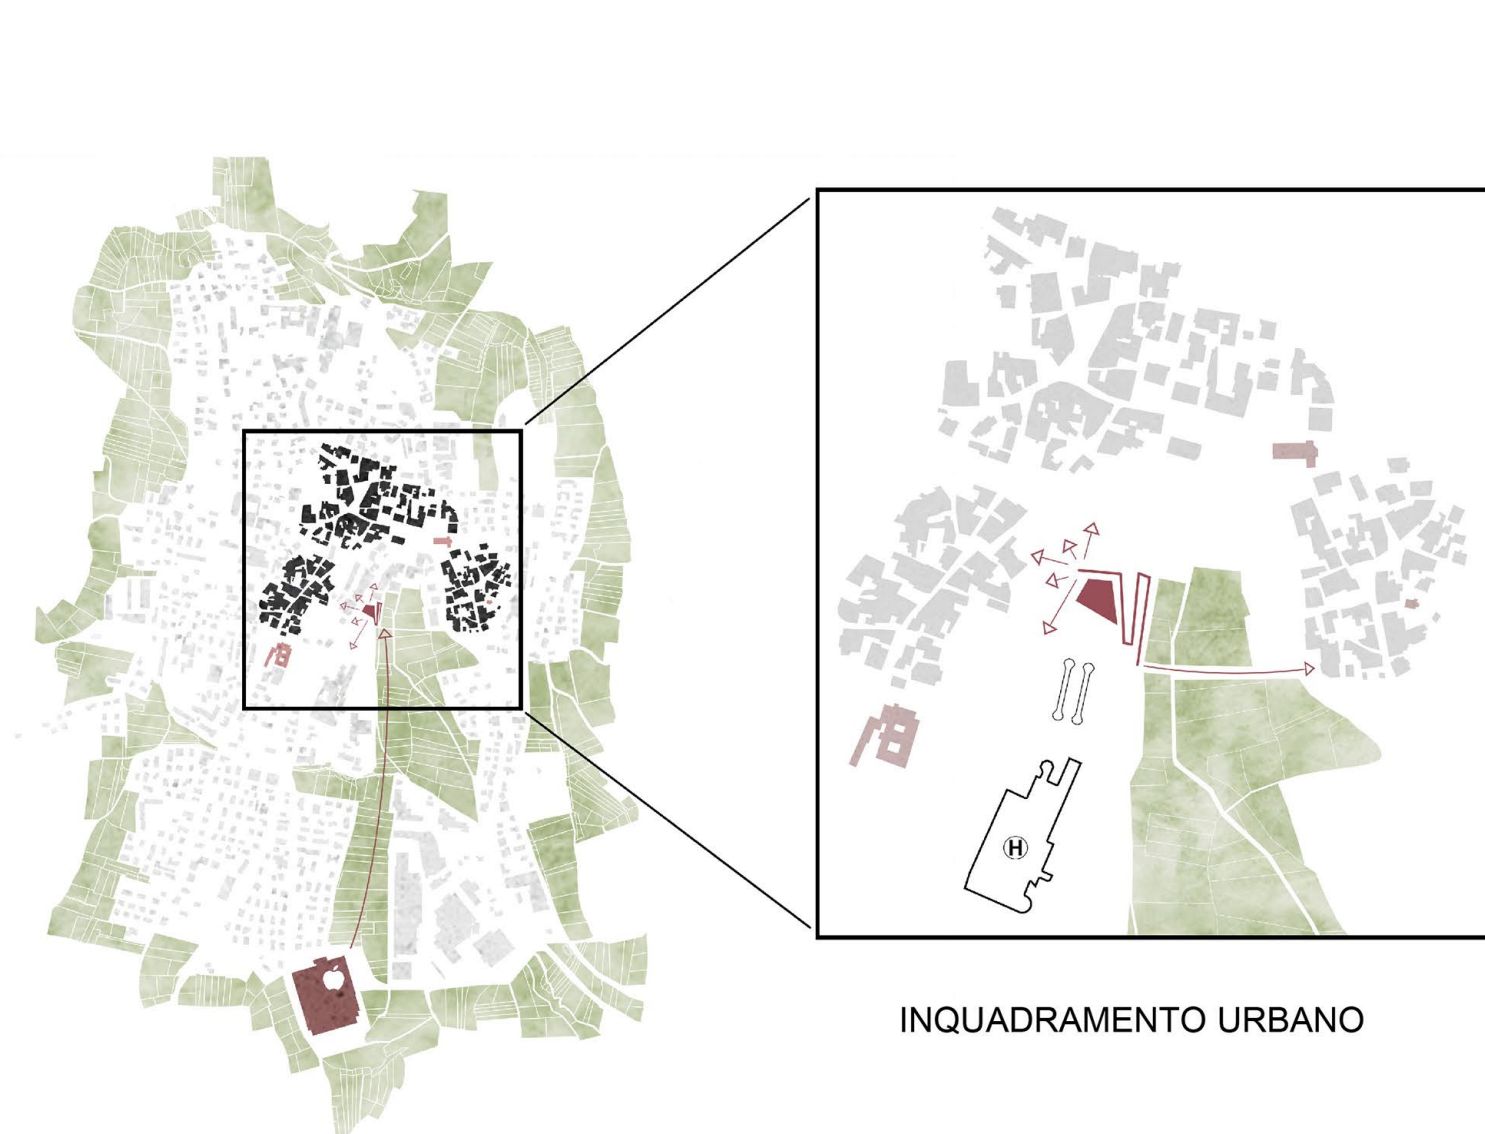

RISPETTO DEI CONFINI, DEGLI ACCESSI
ESISTENTI E DELLE DISTANZE

