




Vista della piazza con la Loggia e il Bolvedere




Vista dal parcheggio dell'Ospedale Valli del Noce




Vista interna del parcheggio

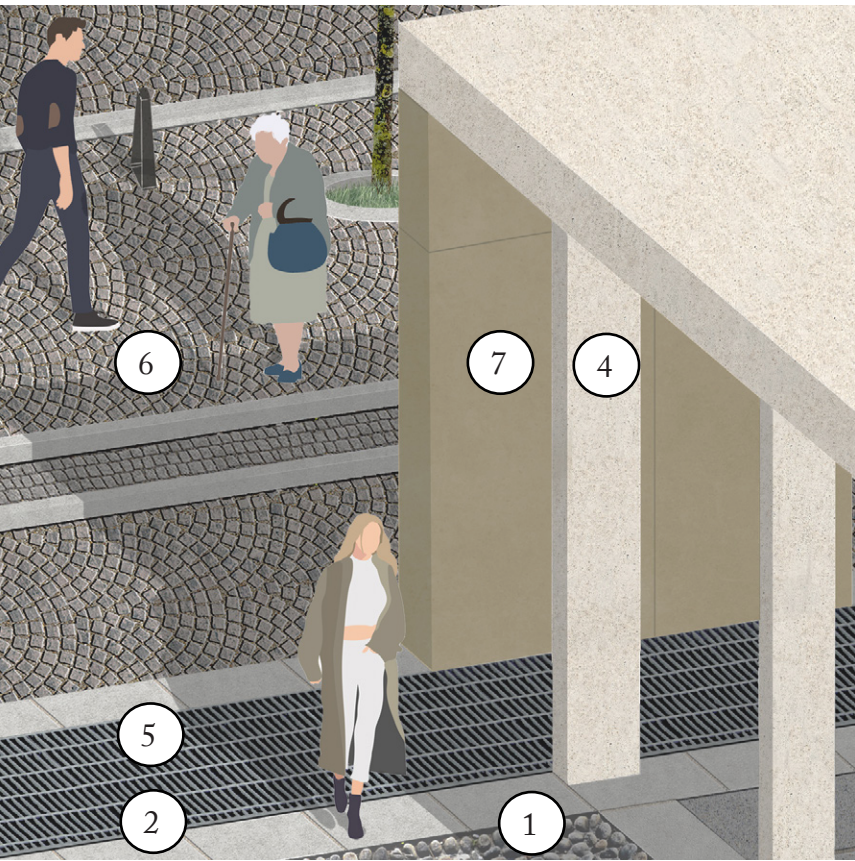


1. Ciottoli rosso-antracite del Trentino
2. Guide-line in granito
3. Panchina in UHPC (ultra high performance concrete)
4. Elementi prefabbricati in calcestruzzo riciclato
5. Grigliato di ventilazione
6. Blocchetti di porfido disposti a ventaglio
7. Pannelli in metallo brunito
8. Buca d'impianto con terra di coltivo

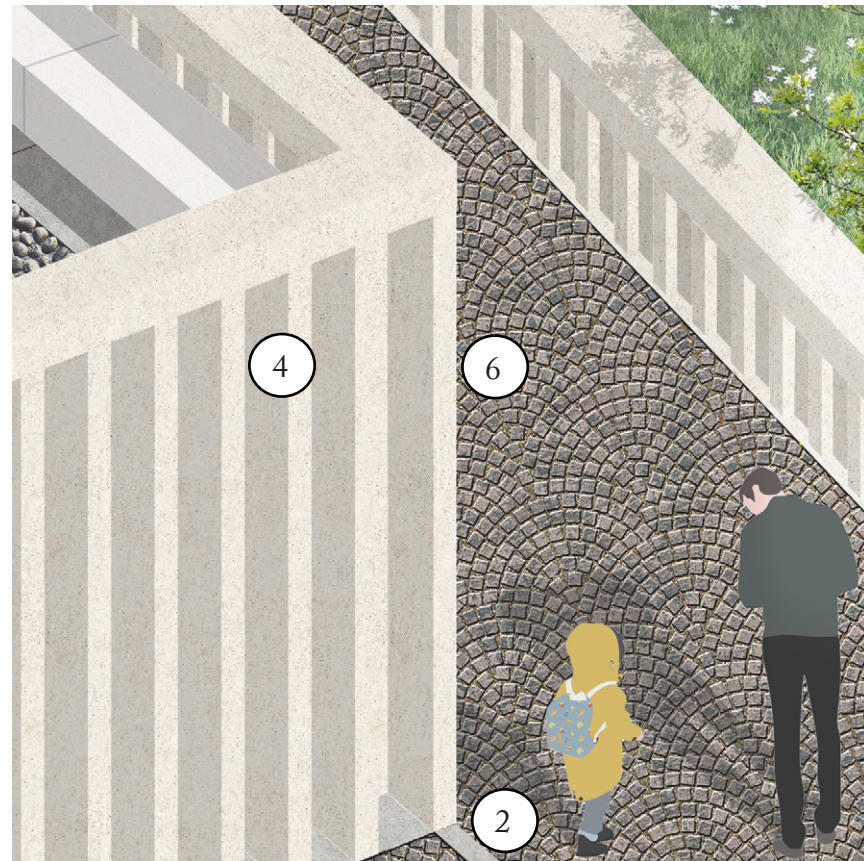


9. Pacciamatura in frantumato riciclato (6 cm)
10. Griglia proteggi alberi in cemento levigato Ø 120
11. Anello gocciolante per irrigazione Ø 16 mm
12. Malta di allestimento
13. Massetto in cls (15 cm)
14. Sottofondo in frantumato riciclato (30 cm)
15. Cordolo in cls prefabbricato
16. Canaletta per lo scolo delle acque superficiali in pietra

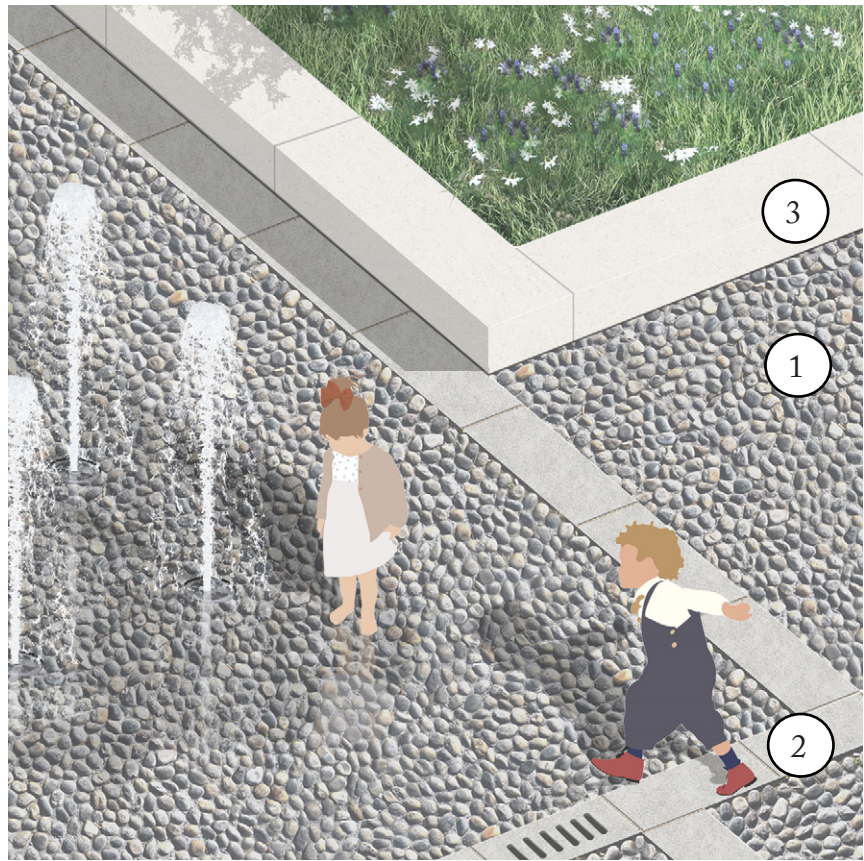


17. Pav. in misto granulometrico di cava con legante naturale (10 cm)
18. Sottofondo compatto (25 cm)
19. Terreno vegetale
20. Tessuto non tessuto
21. Igroperlite (8 cm)
22. Geocomposto drenante (1cm)
23. Membrana impermeabilizzante
24. Drenaggio

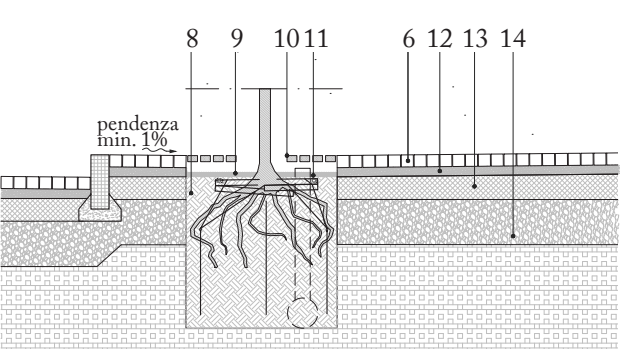

Sezione murciopole, scala 1:50

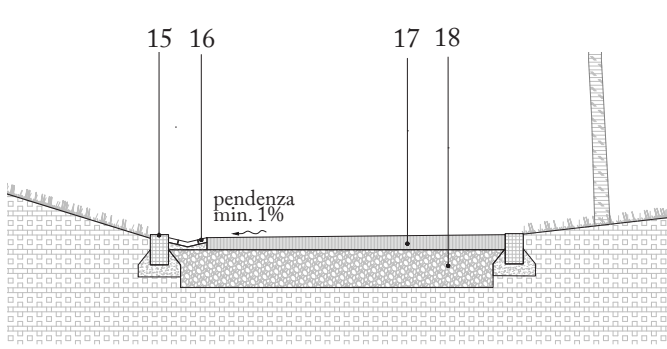

Sezione sentiero, scala 1:50

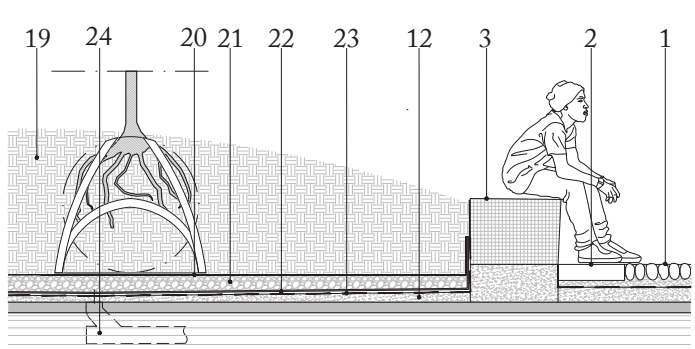

Sezione panchina-aiuola, scala 1:50




Prospetto est, scala 1:200




Prospetto nord, scala 1:200



Prospetto sud, scala 1:200

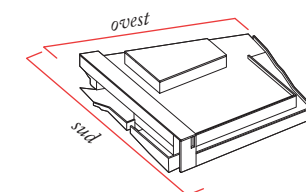

Prospetto ovest, scala 1:200

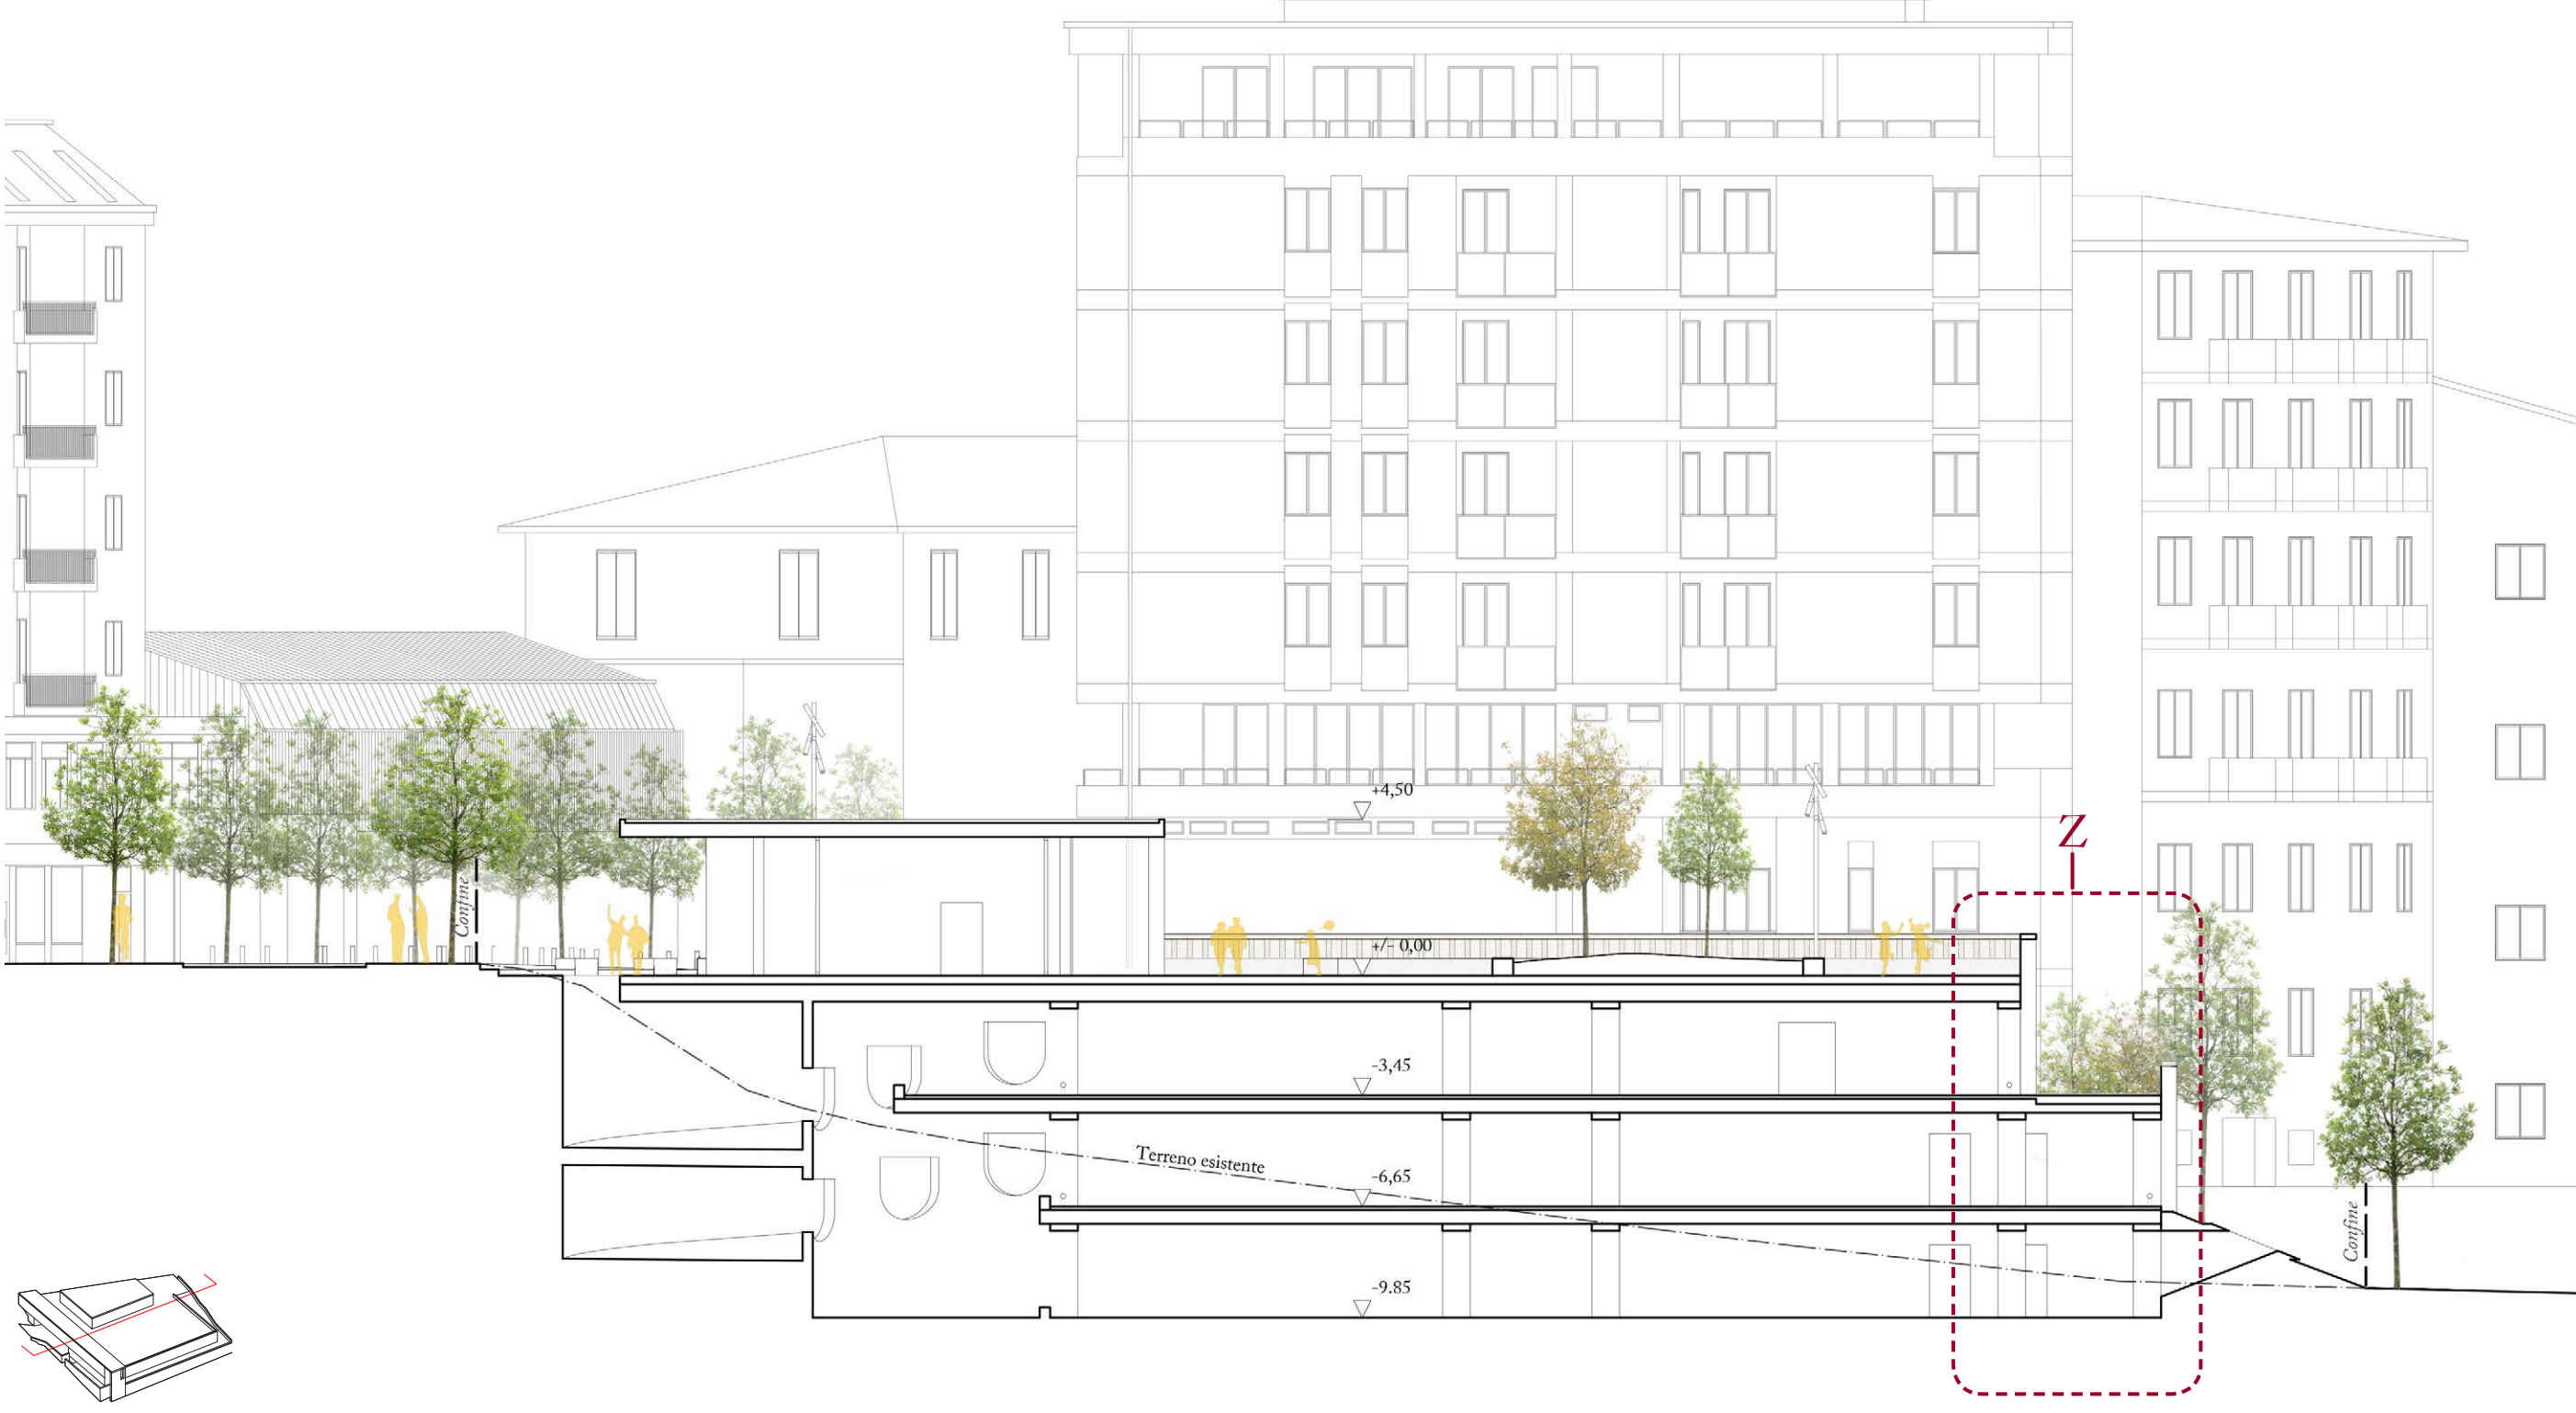


Sezione trasversale, scala 1:200

- A. copertura primo piano interrato (piazza)
- ciottoli rosso-antracite del Trentino (sp.8 cm)
  - massetto delle pendenze (sp. medio 10 cm)
  - getto di completamento in c.a. (sp. 10 cm)
  - solai in c.a. prefabbricato precompresso (sp. 50 cm)
  - trave prefabbricata di tipo REP® (sp. 20 + 60 cm)
- B. solaio interrato
- getto di completamento in c.a. con finitura al quarzo (sp. 10cm)
  - solai in c.a.p. precompresso (sp. 40 cm)
  - trave prefabbricata di tipo REP® (sp. 20 + 50 cm)

- C. solaio di copertura secondo piano interrato
- ciottoli di porfido disposti a ventaglio (sp. 8 cm)
  - massetto delle pendenze (sp. medio 10 cm)
  - getto di completamento in c.a. (sp. 10 cm)
  - membrana impermeabilizzante
  - solai in c.a.p. precompresso (sp. 25 cm)
  - trave prefabbricata di tipo REP® (sp. 20 + 30 cm)
- D. facciata
- pilastro multipiano in c.a.p. con piovale integrato (50x80cm)
  - rete metallica a maglie incrociate

- sistema di facciata in moduli prefabbricati
  - confinita da elementi in calcestruzzo
  - risalito pignone
  - paraurti in acciaio zincato
- E. solaio controterra
- pavimentazione industriale con finitura al quarzo (sp. 10 cm)
  - piatta di fondazione a spessore variabile
  - membrana impermeabilizzante

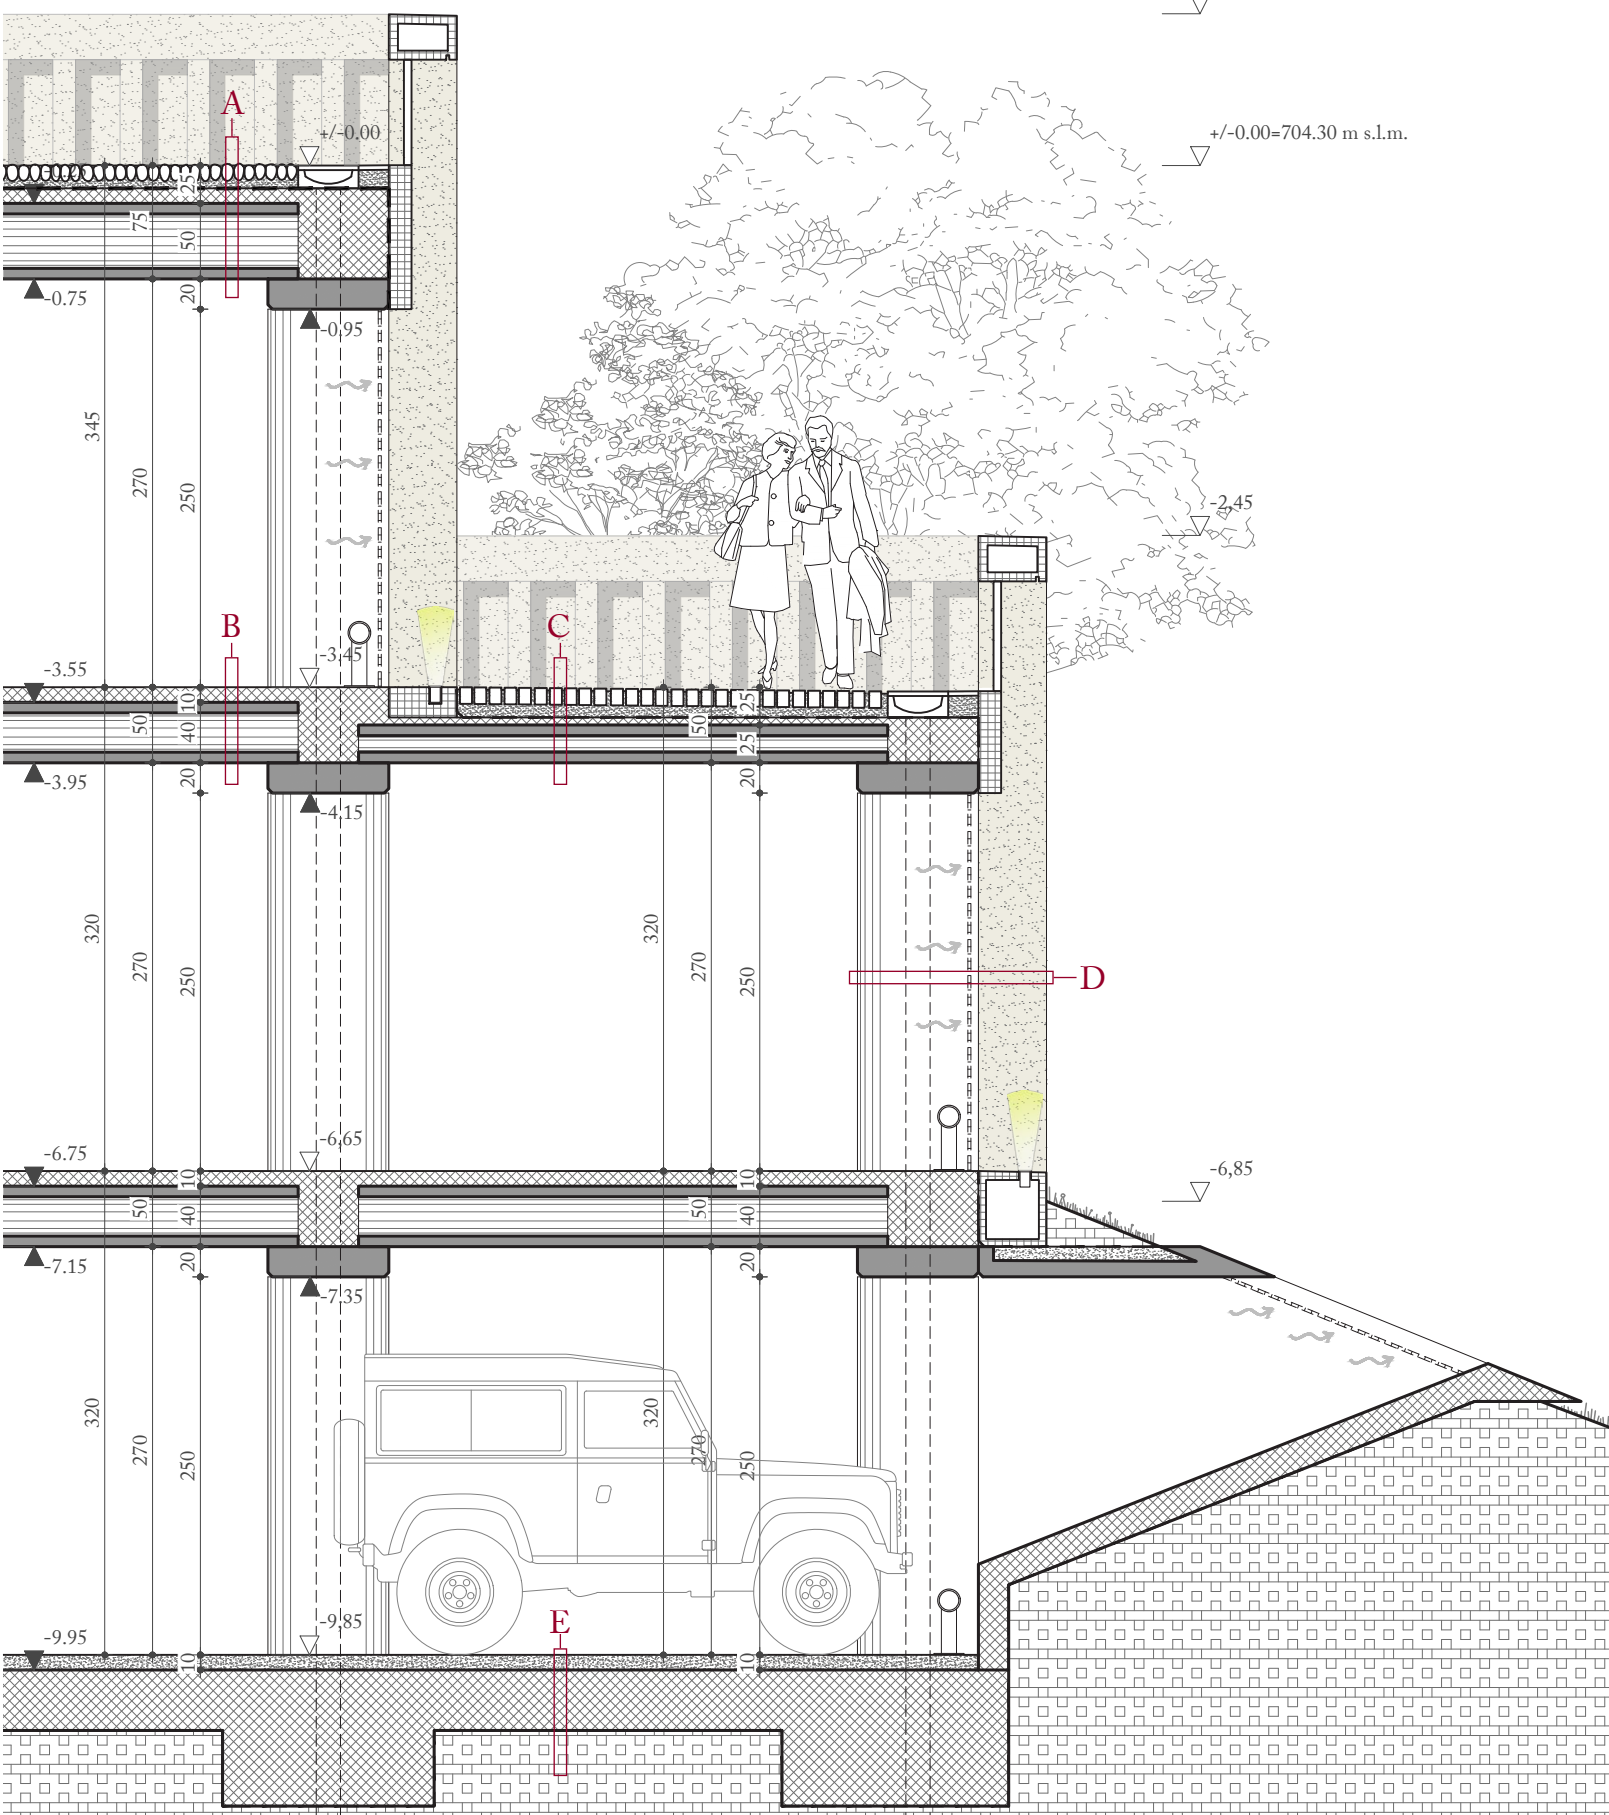

Sezione tecnologica Z, scala 1:50



Prospetto materico, scala 1:50