




Planimetria generale - inserimento nel contesto e principali collegamenti
Scala 1:500

- - - - - perimetro area di intervento
- accesso carrabile da parcheggio esistente
- collegamento con la viabilità di progetto
- quote altimetriche
0.00= 704.20

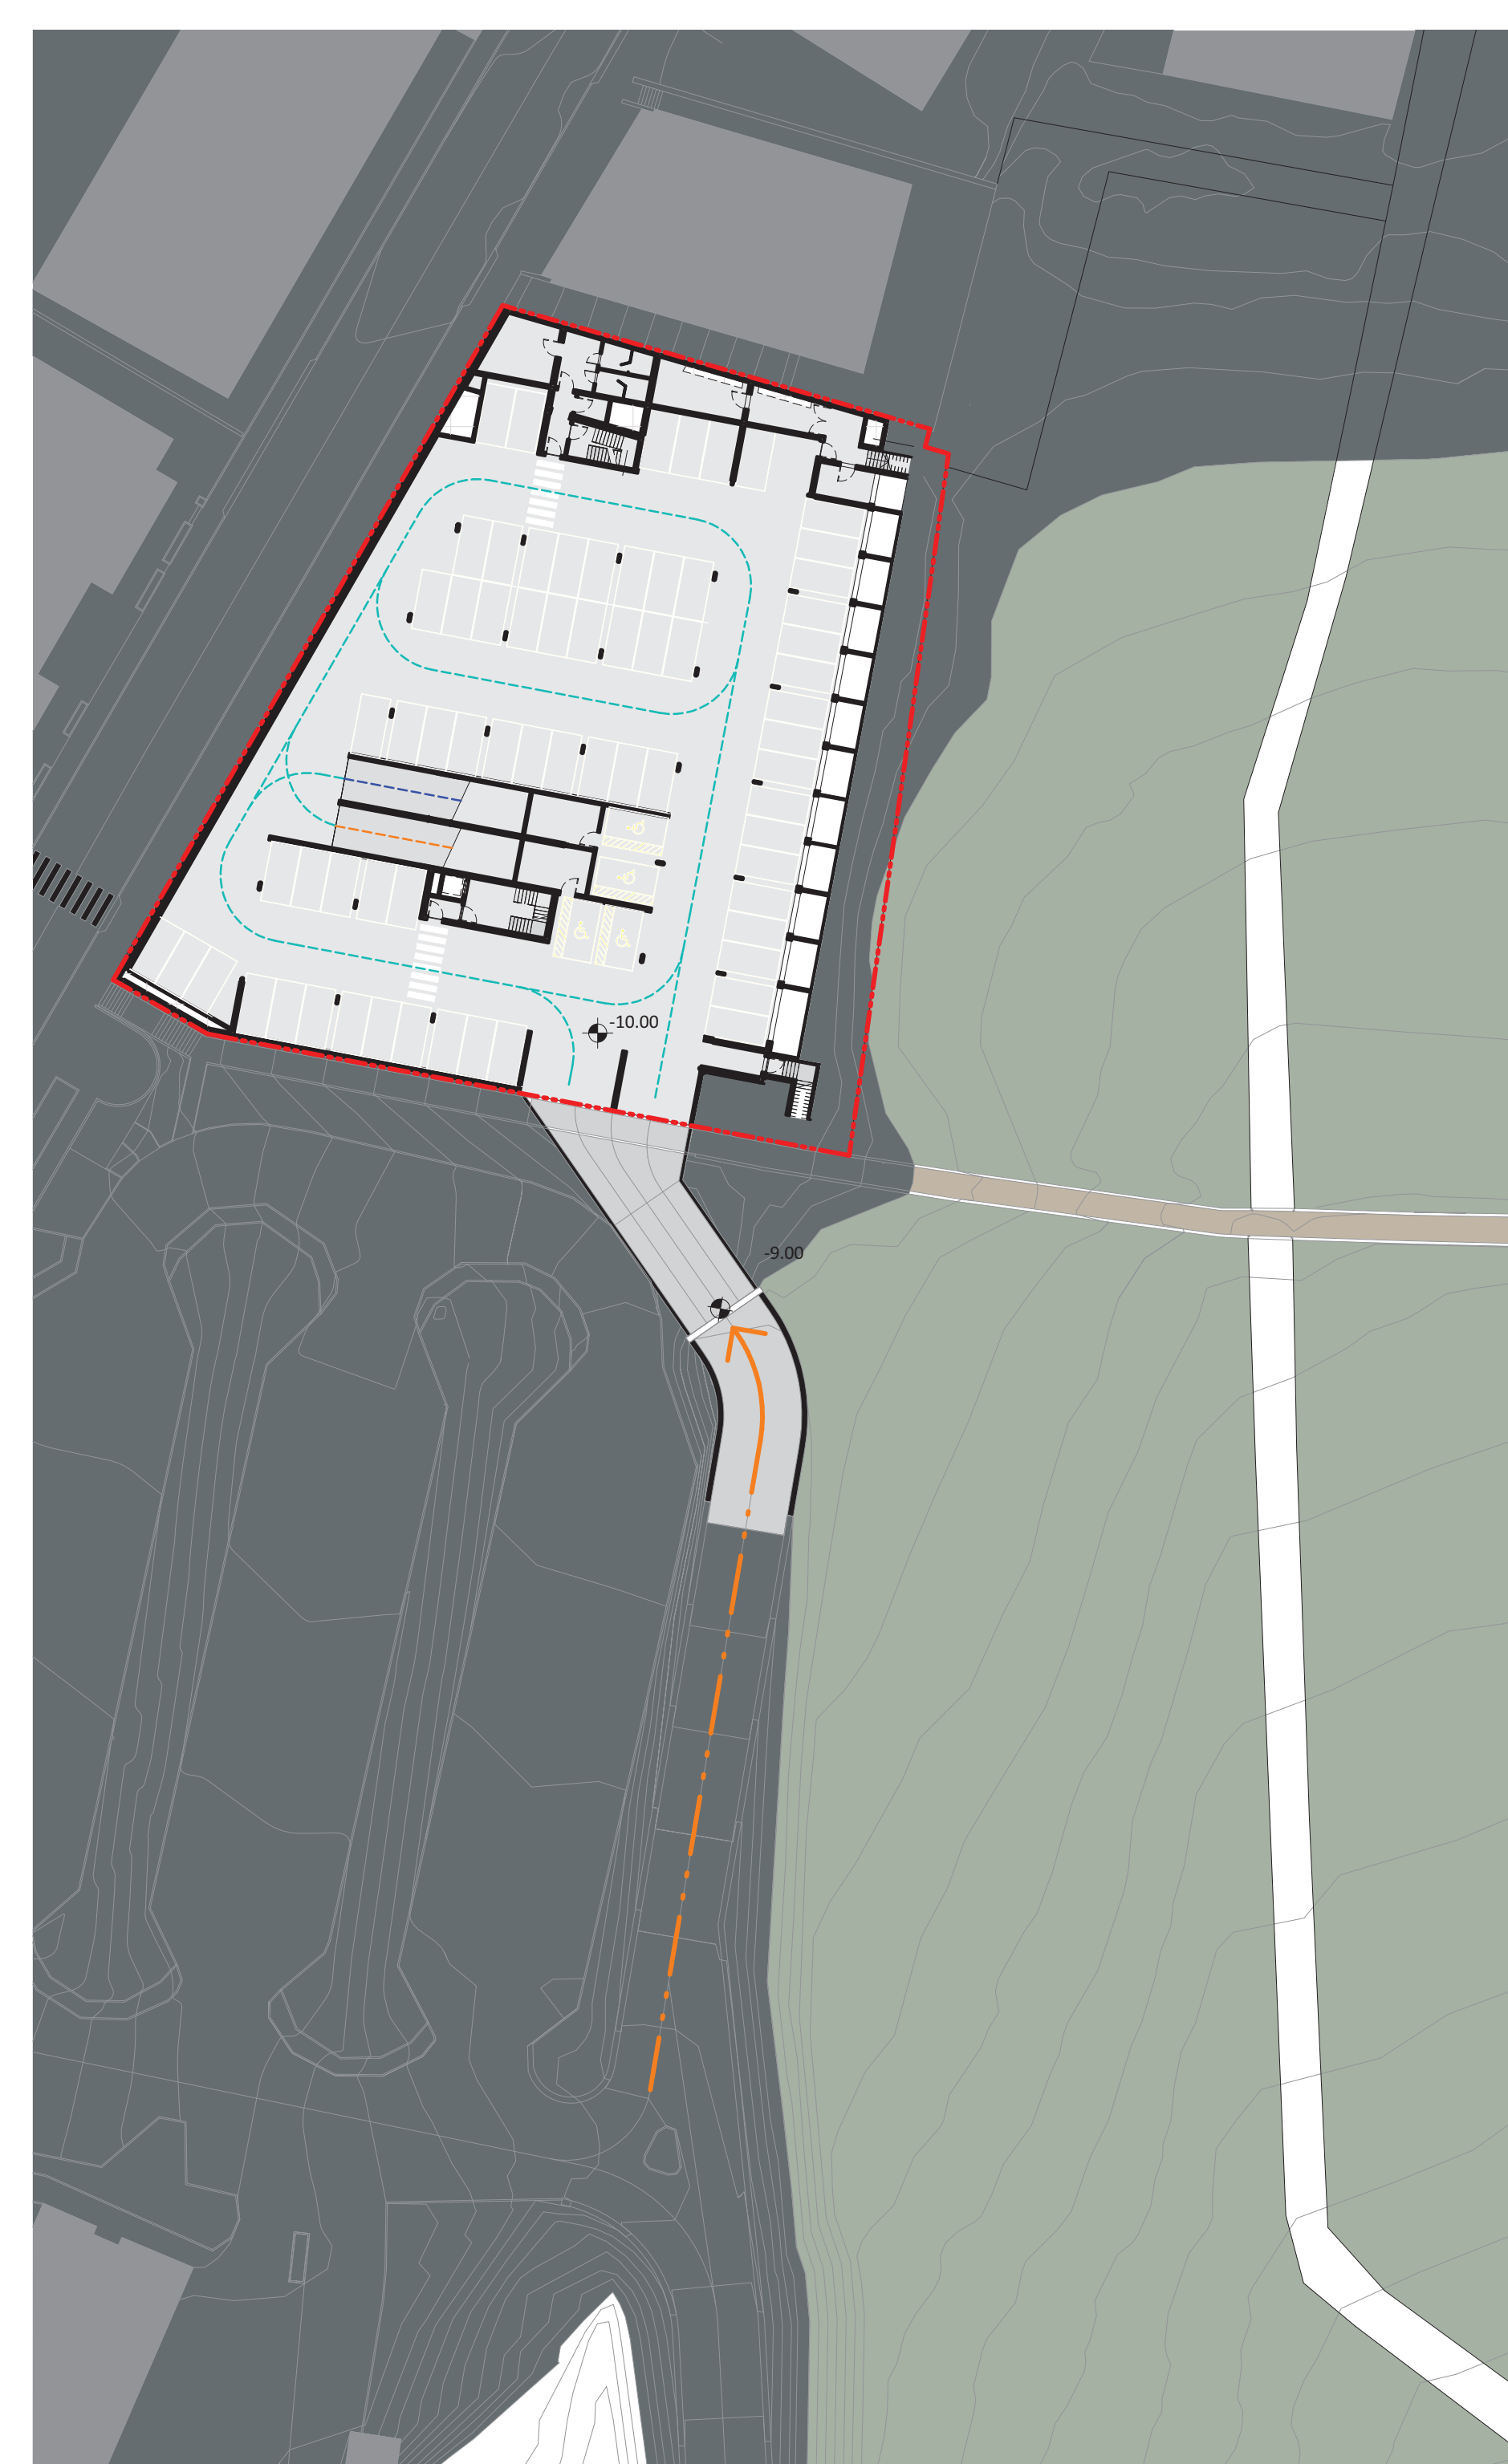

Planimetria generale - collegamento carrabile livello interrato a quota -10.00
Scala 1:500

- - - - - nuovo percorso ciclo pedonale



Vista su Viale De Gasperi - Fase 2: ipotesi mercato coperto



Vista generale da sud-est con il collegamento carrabile



Vista verso sud: il collegamento pedonale



Vista dalle Moles: il collegamento pedonale