



- 2.01 parcheggio piano -2
- 2.02 vano scala
- 2.03 uscita di emergenza sul parco agricolo
- 2.04 uscita di emergenza sul parco agricolo
- 2.05 porta antincendio

PIANTA PIANO -2
86 PARCHEGGI 1:200




DUE SCENARI DI UTILIZZO DELLA PIAZZA

1. SPAZI COMMERCIALI COPERTI
al di sotto della copertura di progetto è possibile inserire esercizi commerciali di vicinato di media-piccola dimensione
2. PIAZZA PER IL MERCATO
la struttura della piazza permette l'organizzazione di eventi come mercati agricoli all'aperto che fanno uso di strutture temporanee


- 0.01 fontana a sfioro
- 0.02 piazza coperta
- 0.03 w.c
- 0.04 vano scala
- 0.05 rastrelliera doppia
- 0.06 ricarica bici elettriche
- 0.07 ciclofiuma
- 0.08 piazza
- 0.09 balcone panoramico

PIANTA PIANO TERRA 1:200

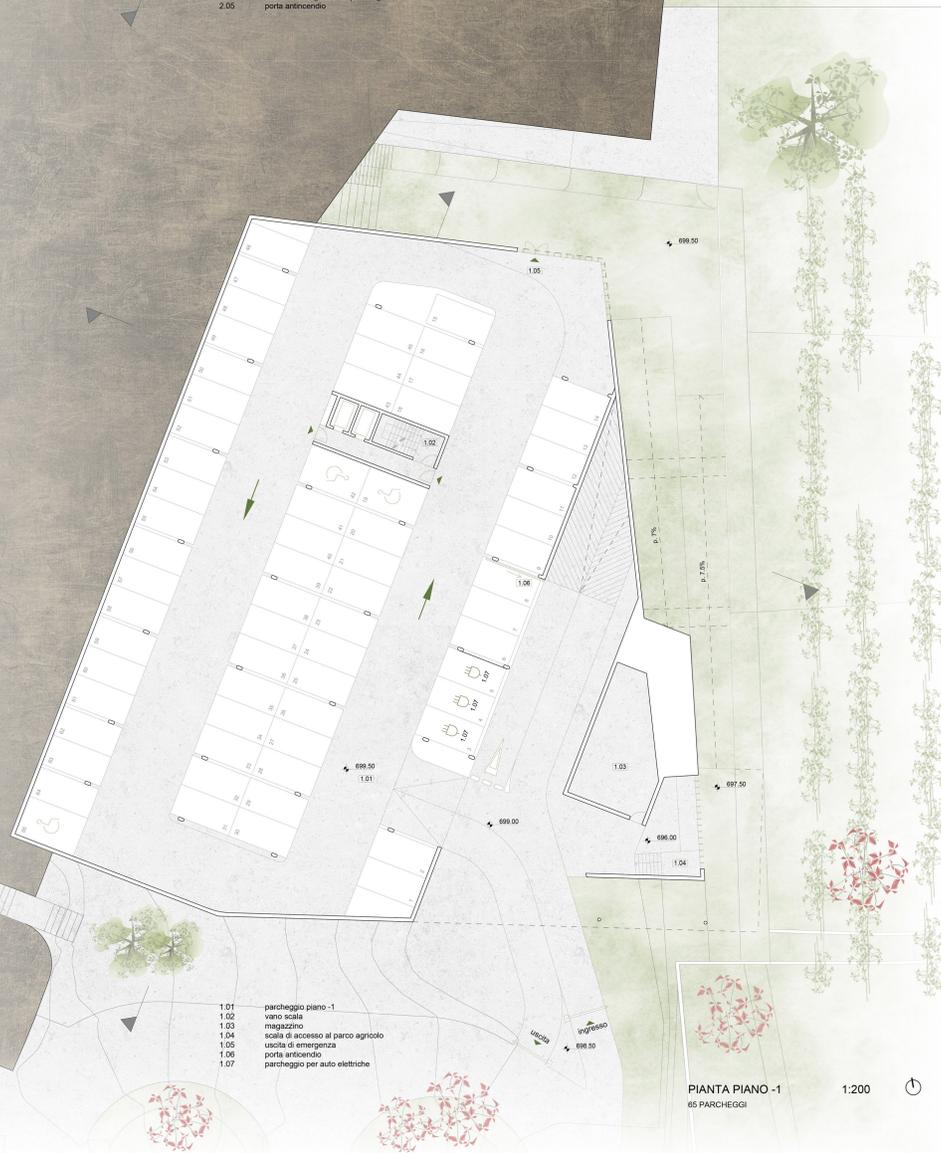

- 1.01 parcheggio piano -1
- 1.02 vano scala
- 1.03 magazzino
- 1.04 scale di accesso al parco agricolo
- 1.05 uscita di emergenza
- 1.06 porta antincendio
- 1.07 parcheggio per auto elettriche

PIANTA PIANO -1
85 PARCHEGGI 1:200

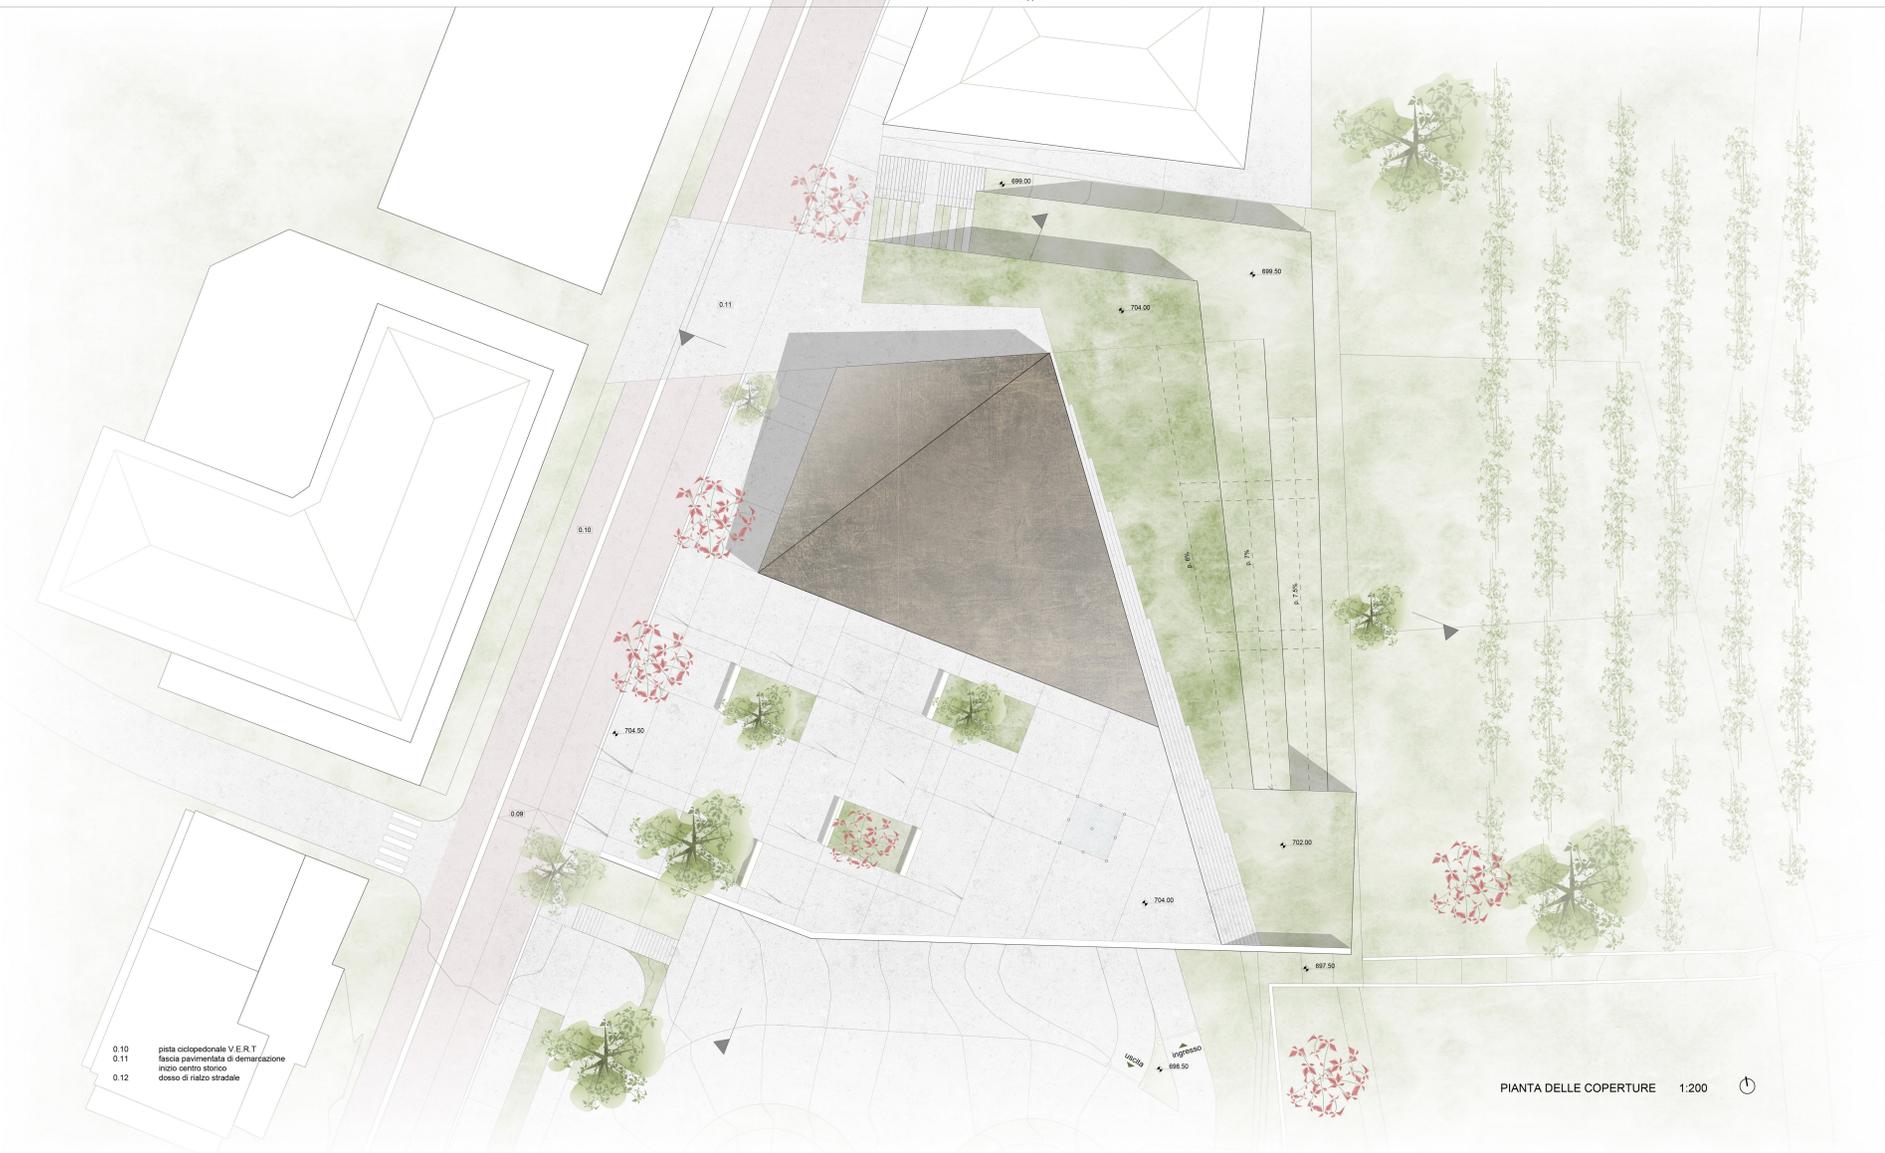

- 0.10 pista ciclopedonale VERT
- 0.11 fascia pavimentata di demarazione
- 0.12 inizio centro storico
- 0.13 dorso di rialzo stradale

PIANTA DELLE COPERTURE 1:200