



prospetto est



prospetto nord



prospetto ovest



prospetto sud


VISTA TRIDIMENSIONALE

PROSPETTI

SEZIONI



vista dall'alto

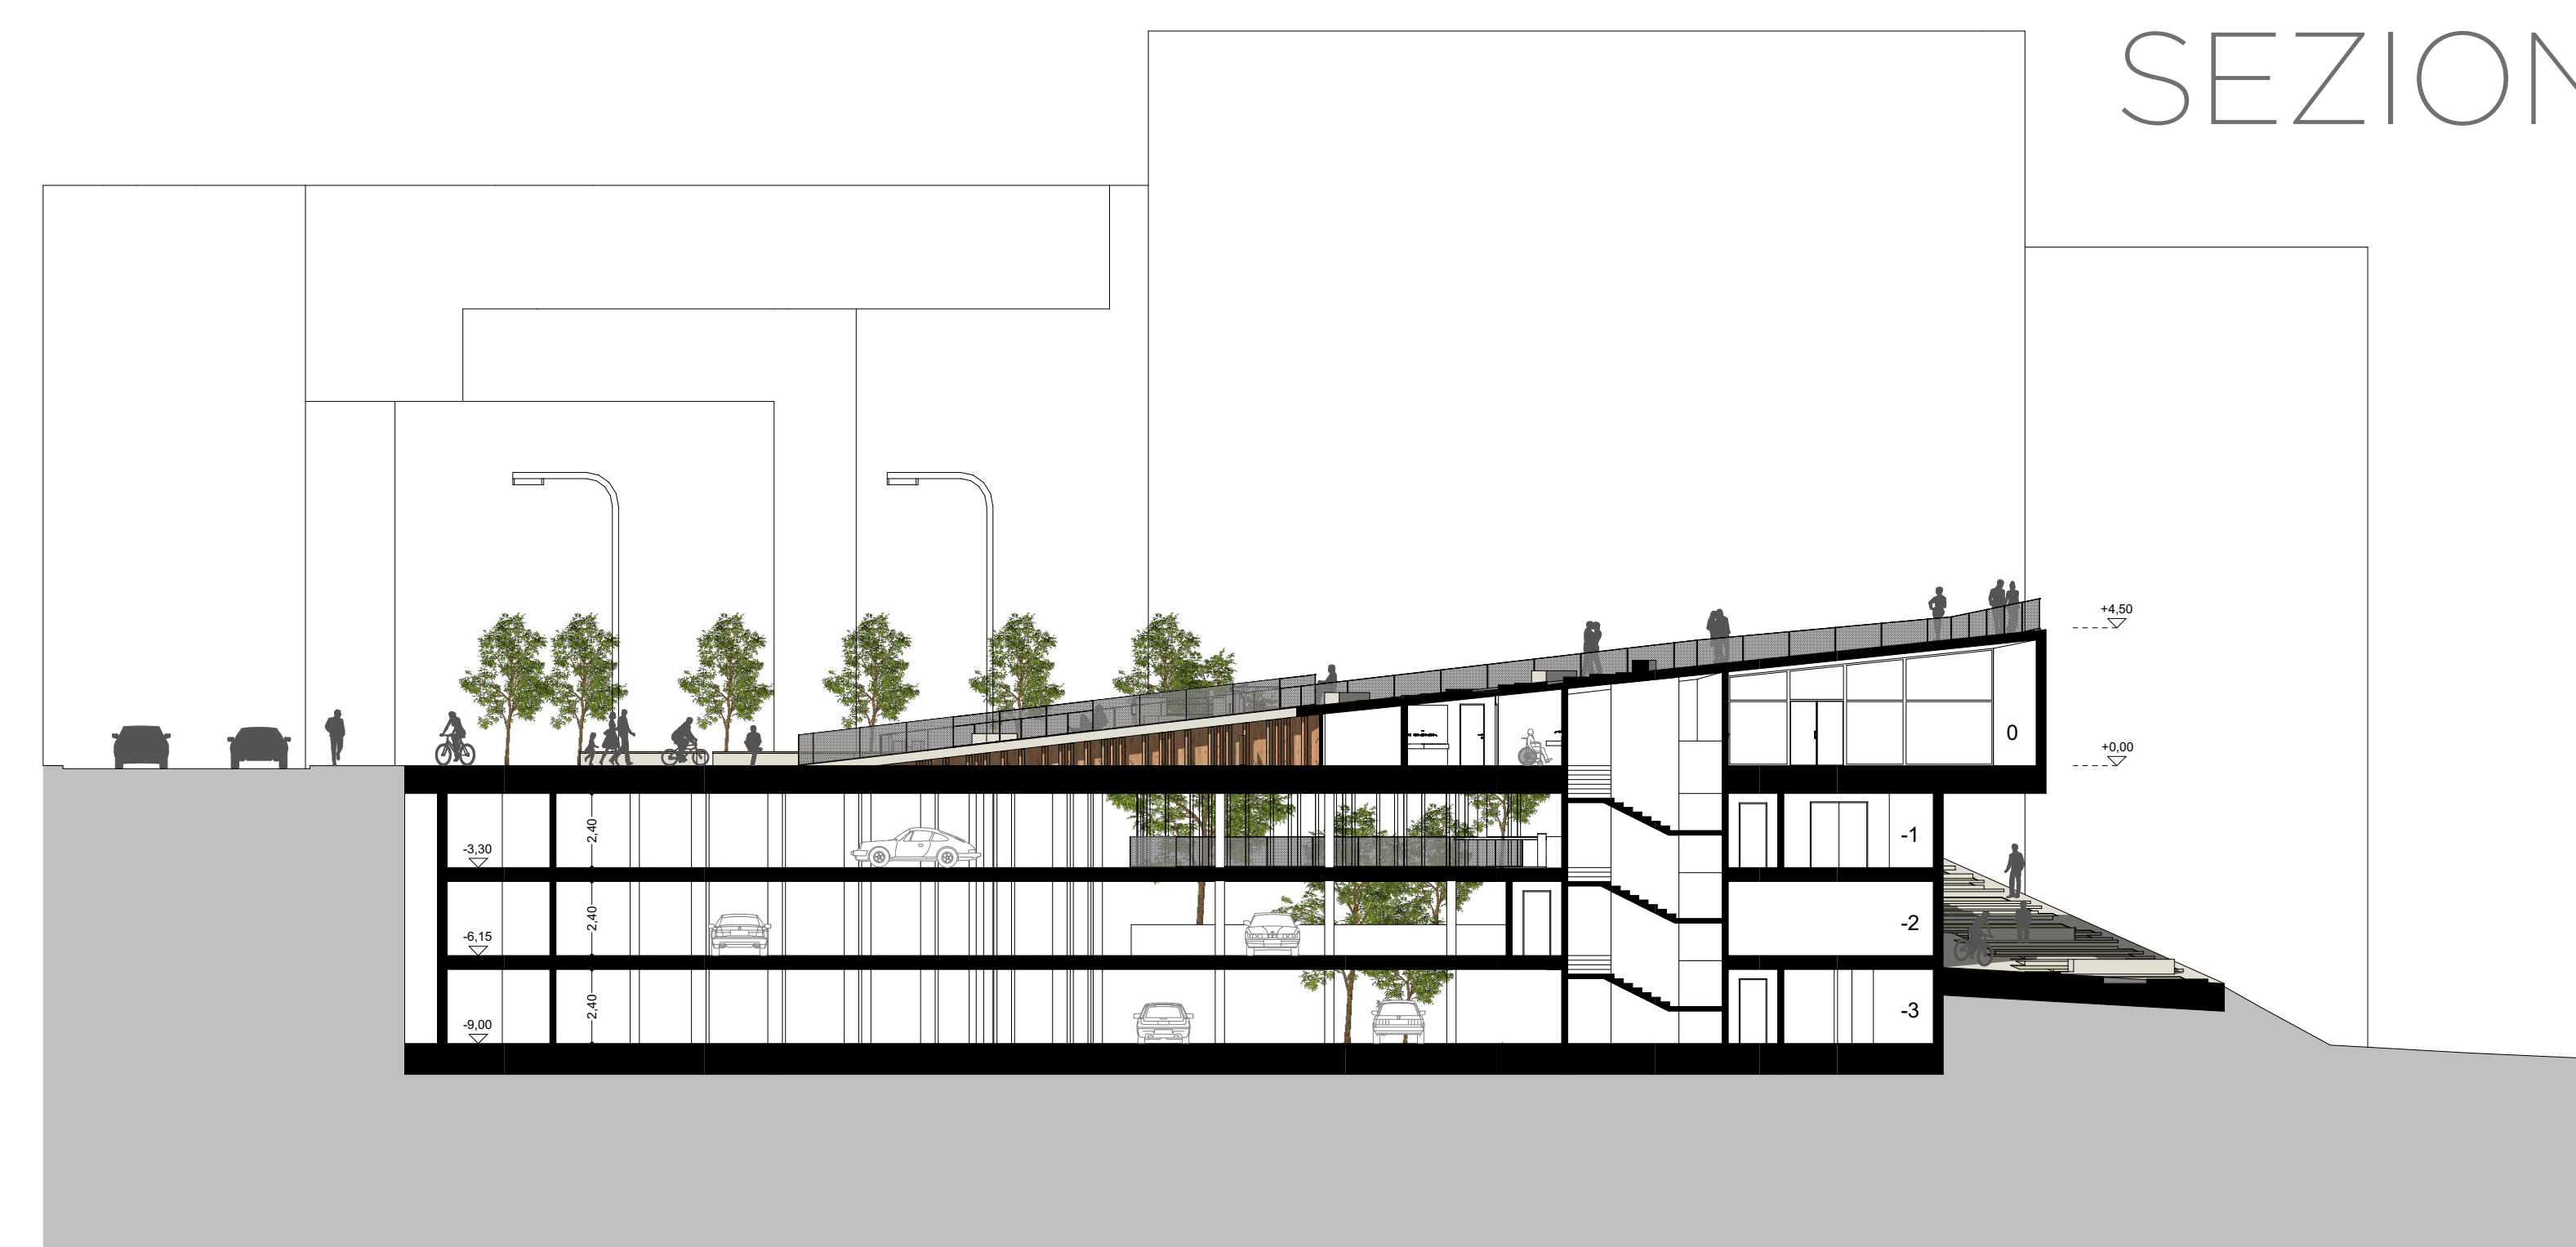

sezione A-A



sezione B-B