






Prospetto est Scala 1:200

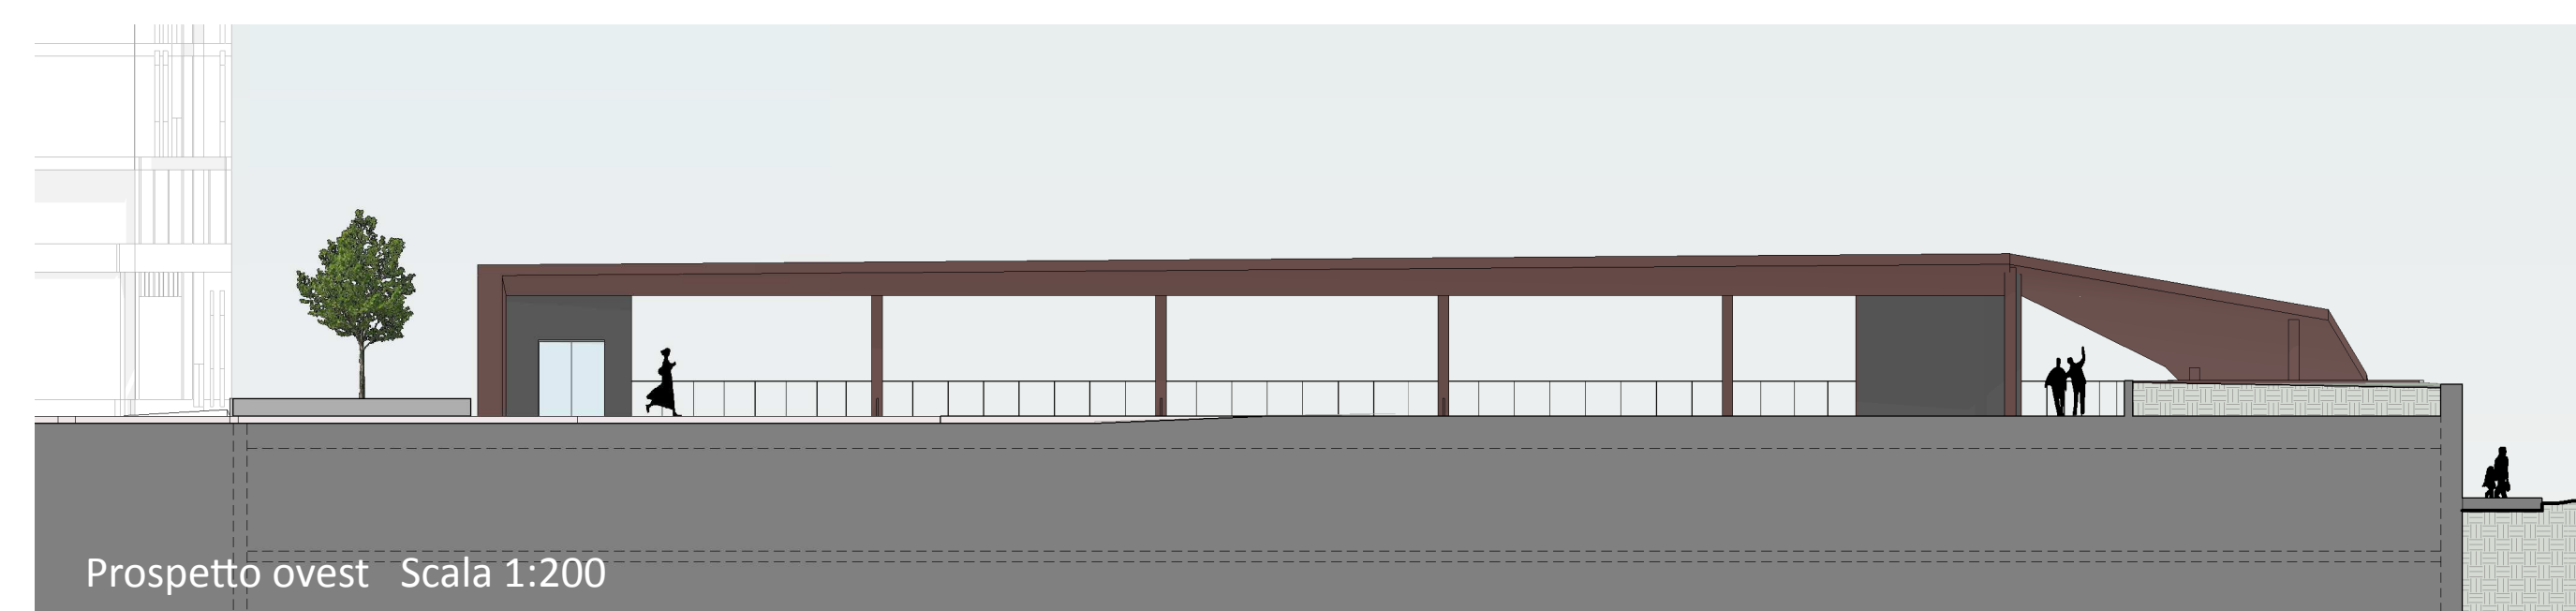


Prospetto ovest Scala 1:200

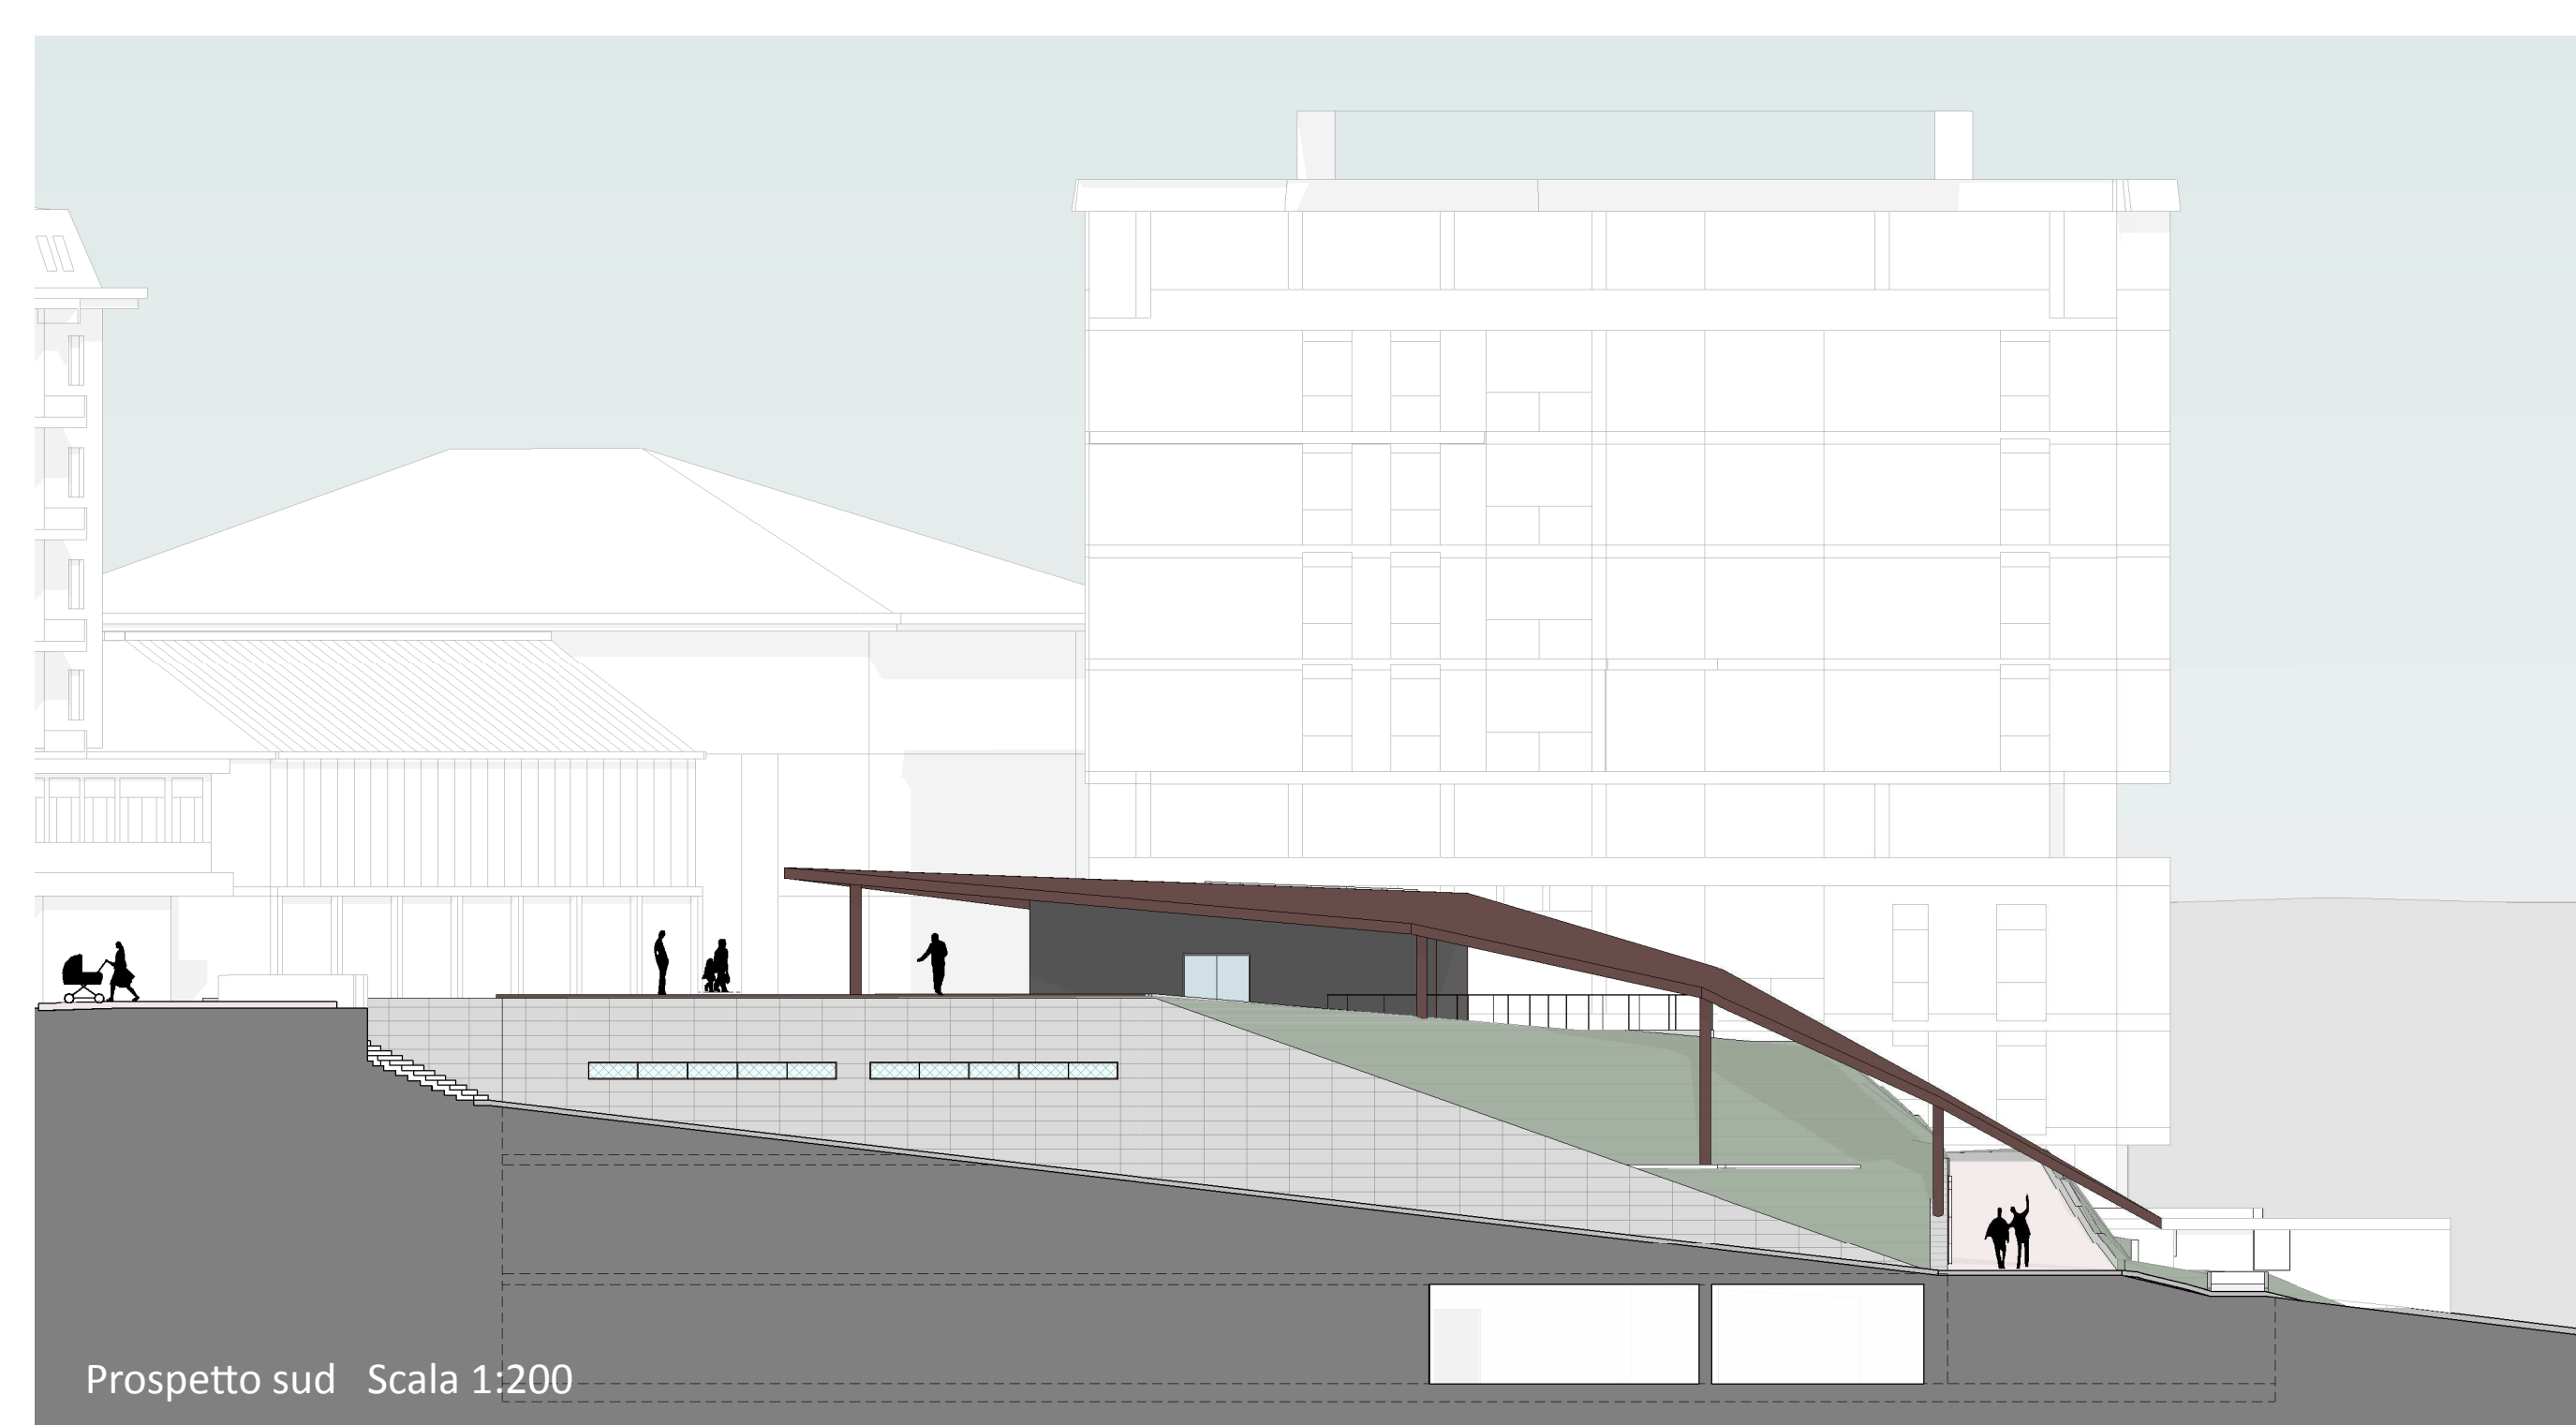

Prospetto sud Scala 1:200

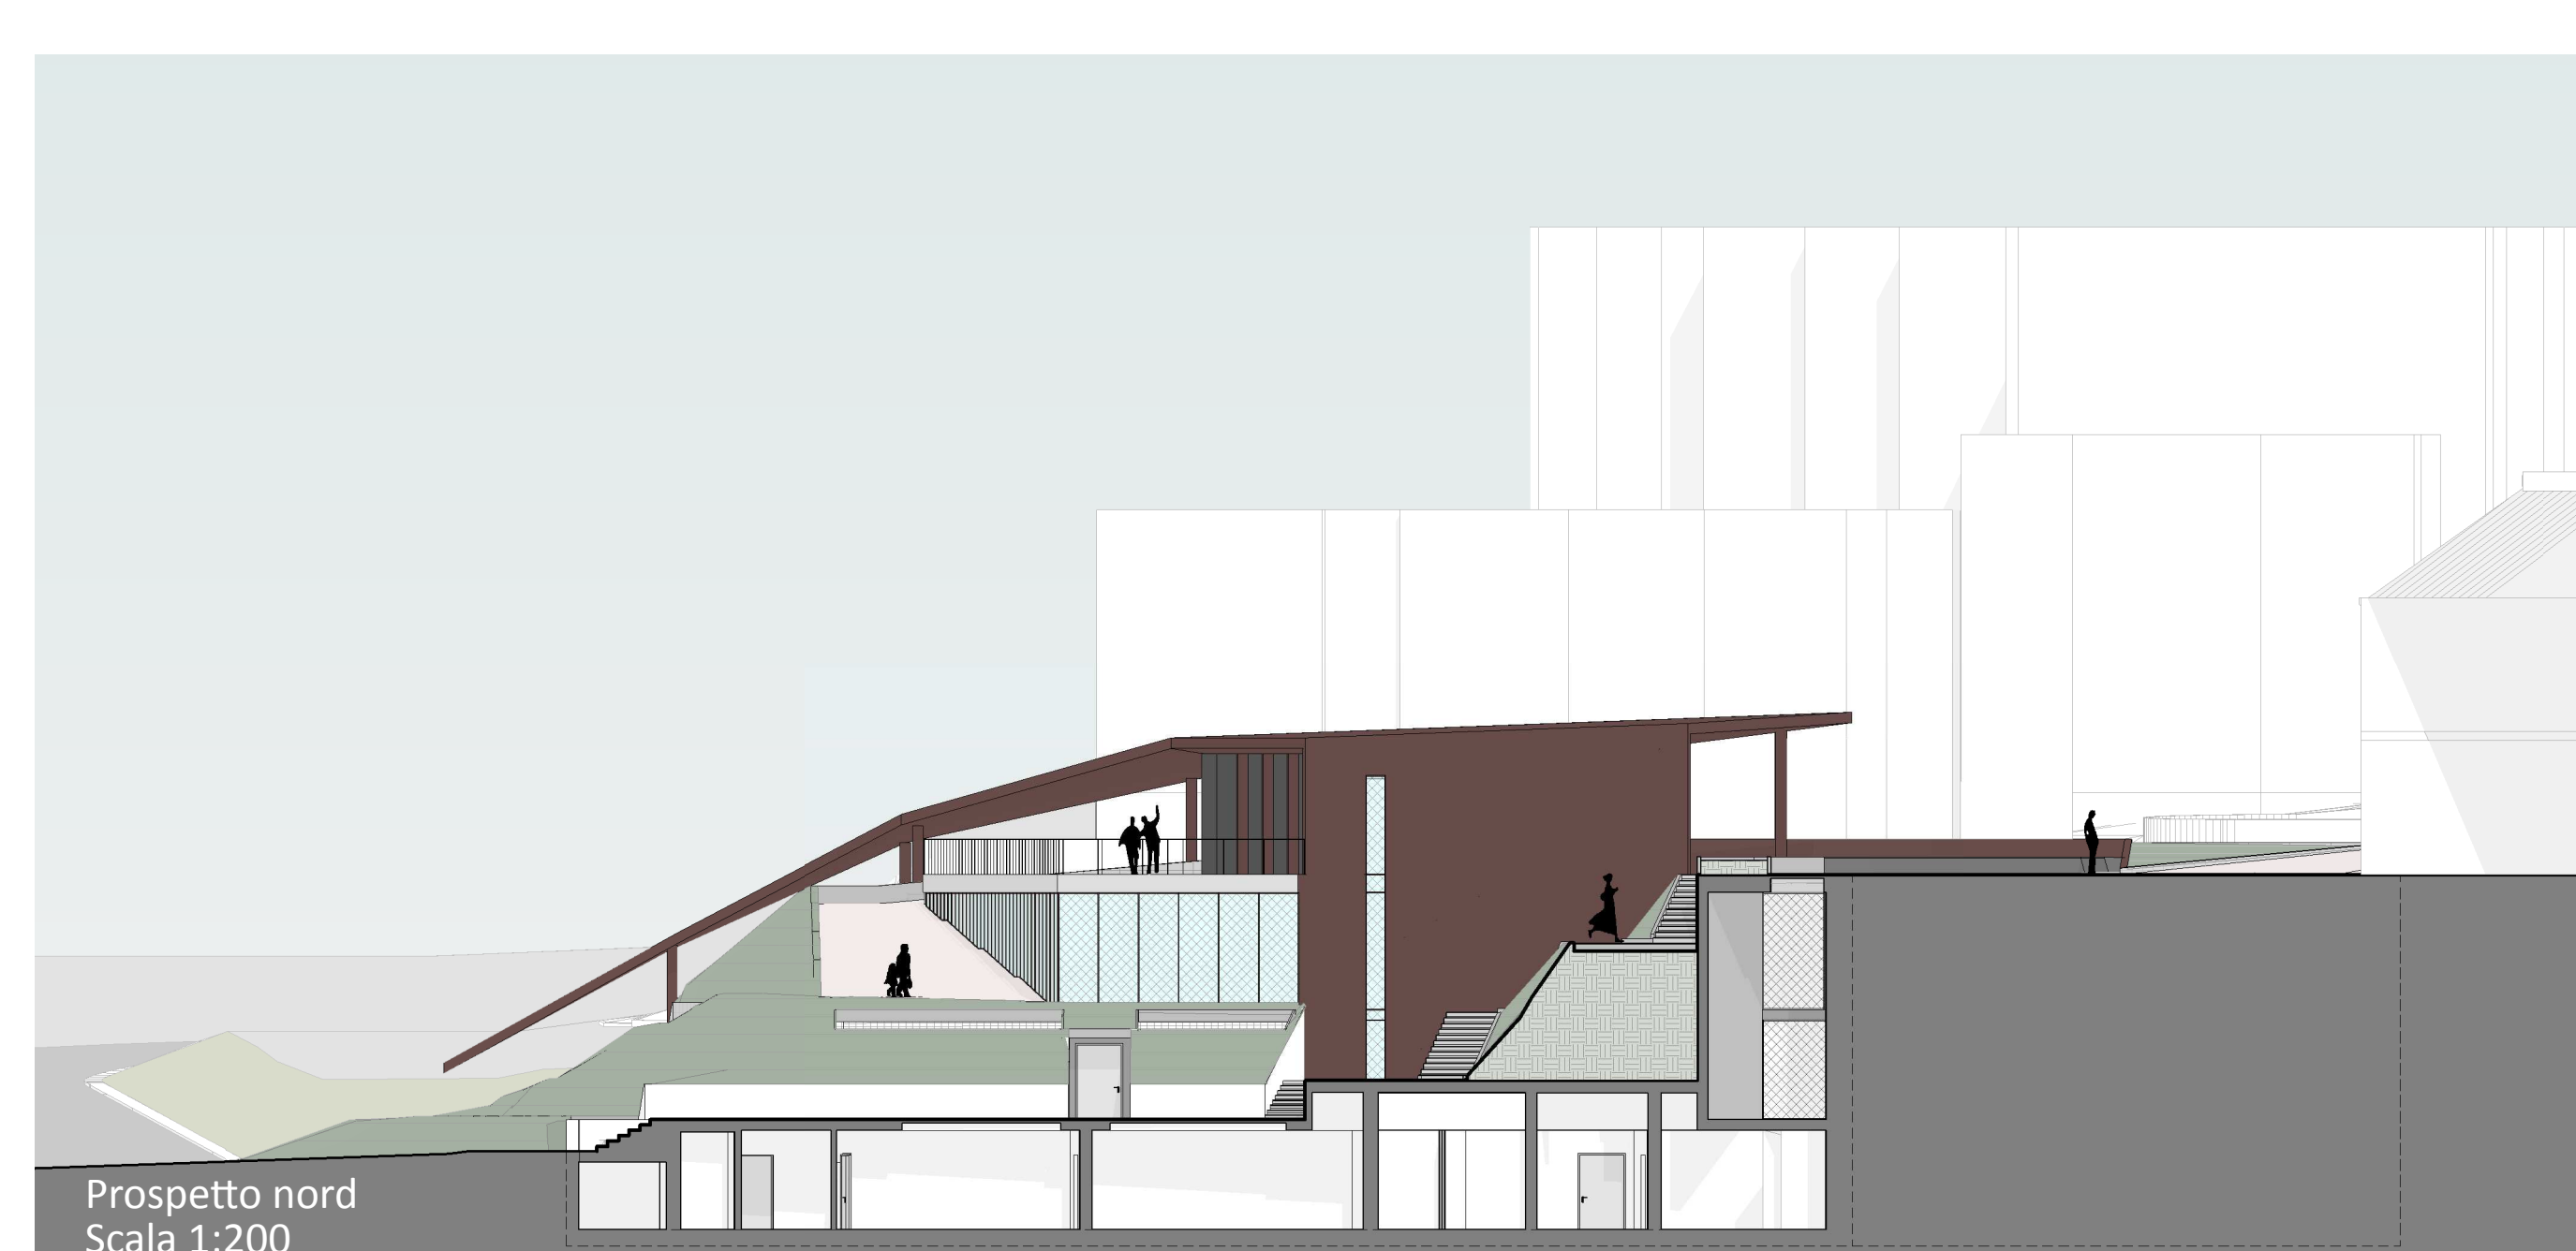

Prospetto nord
Scala 1:200

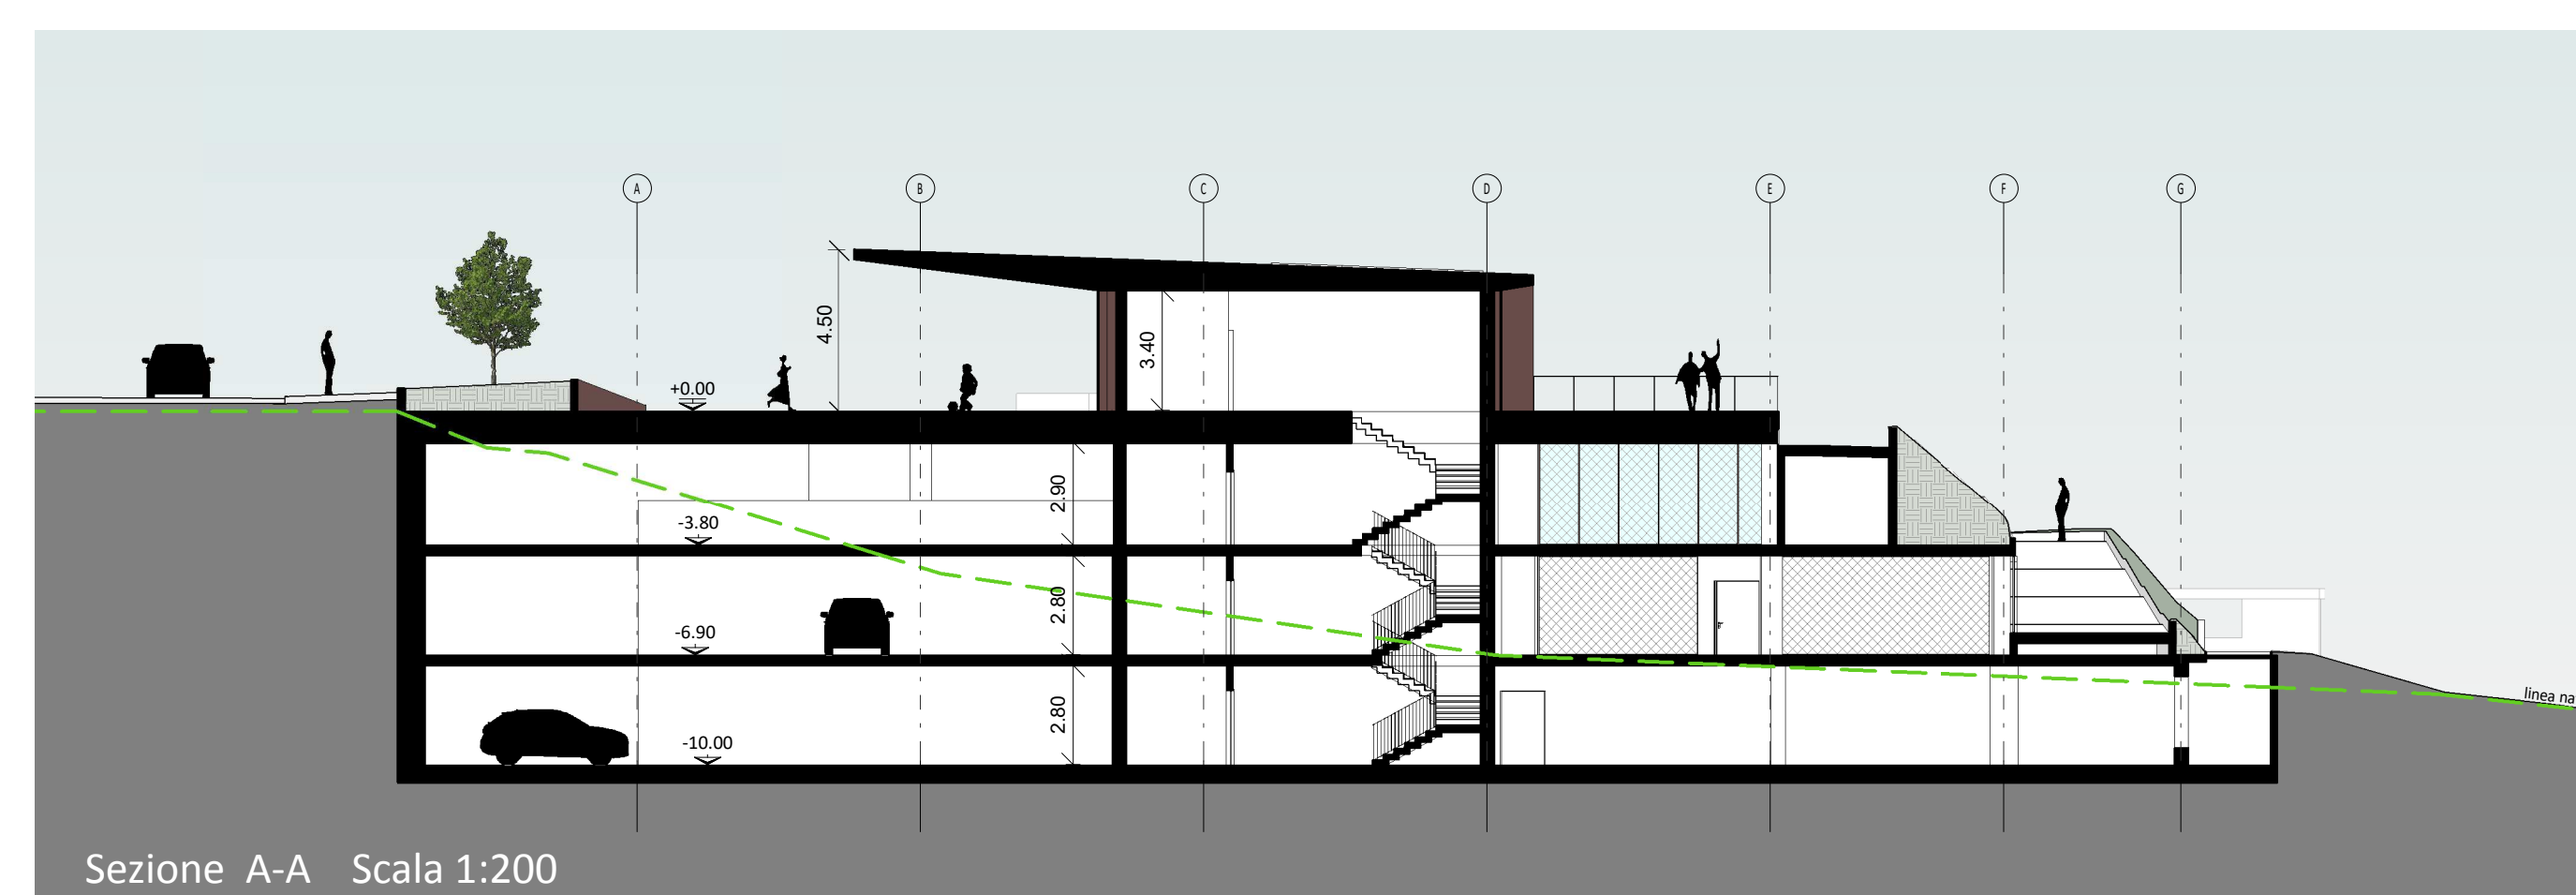


Sezione A-A Scala 1:200




Vista da sud-est: inserimento nel contesto urbano



Vista da ovest: ipotesi mercato coperto

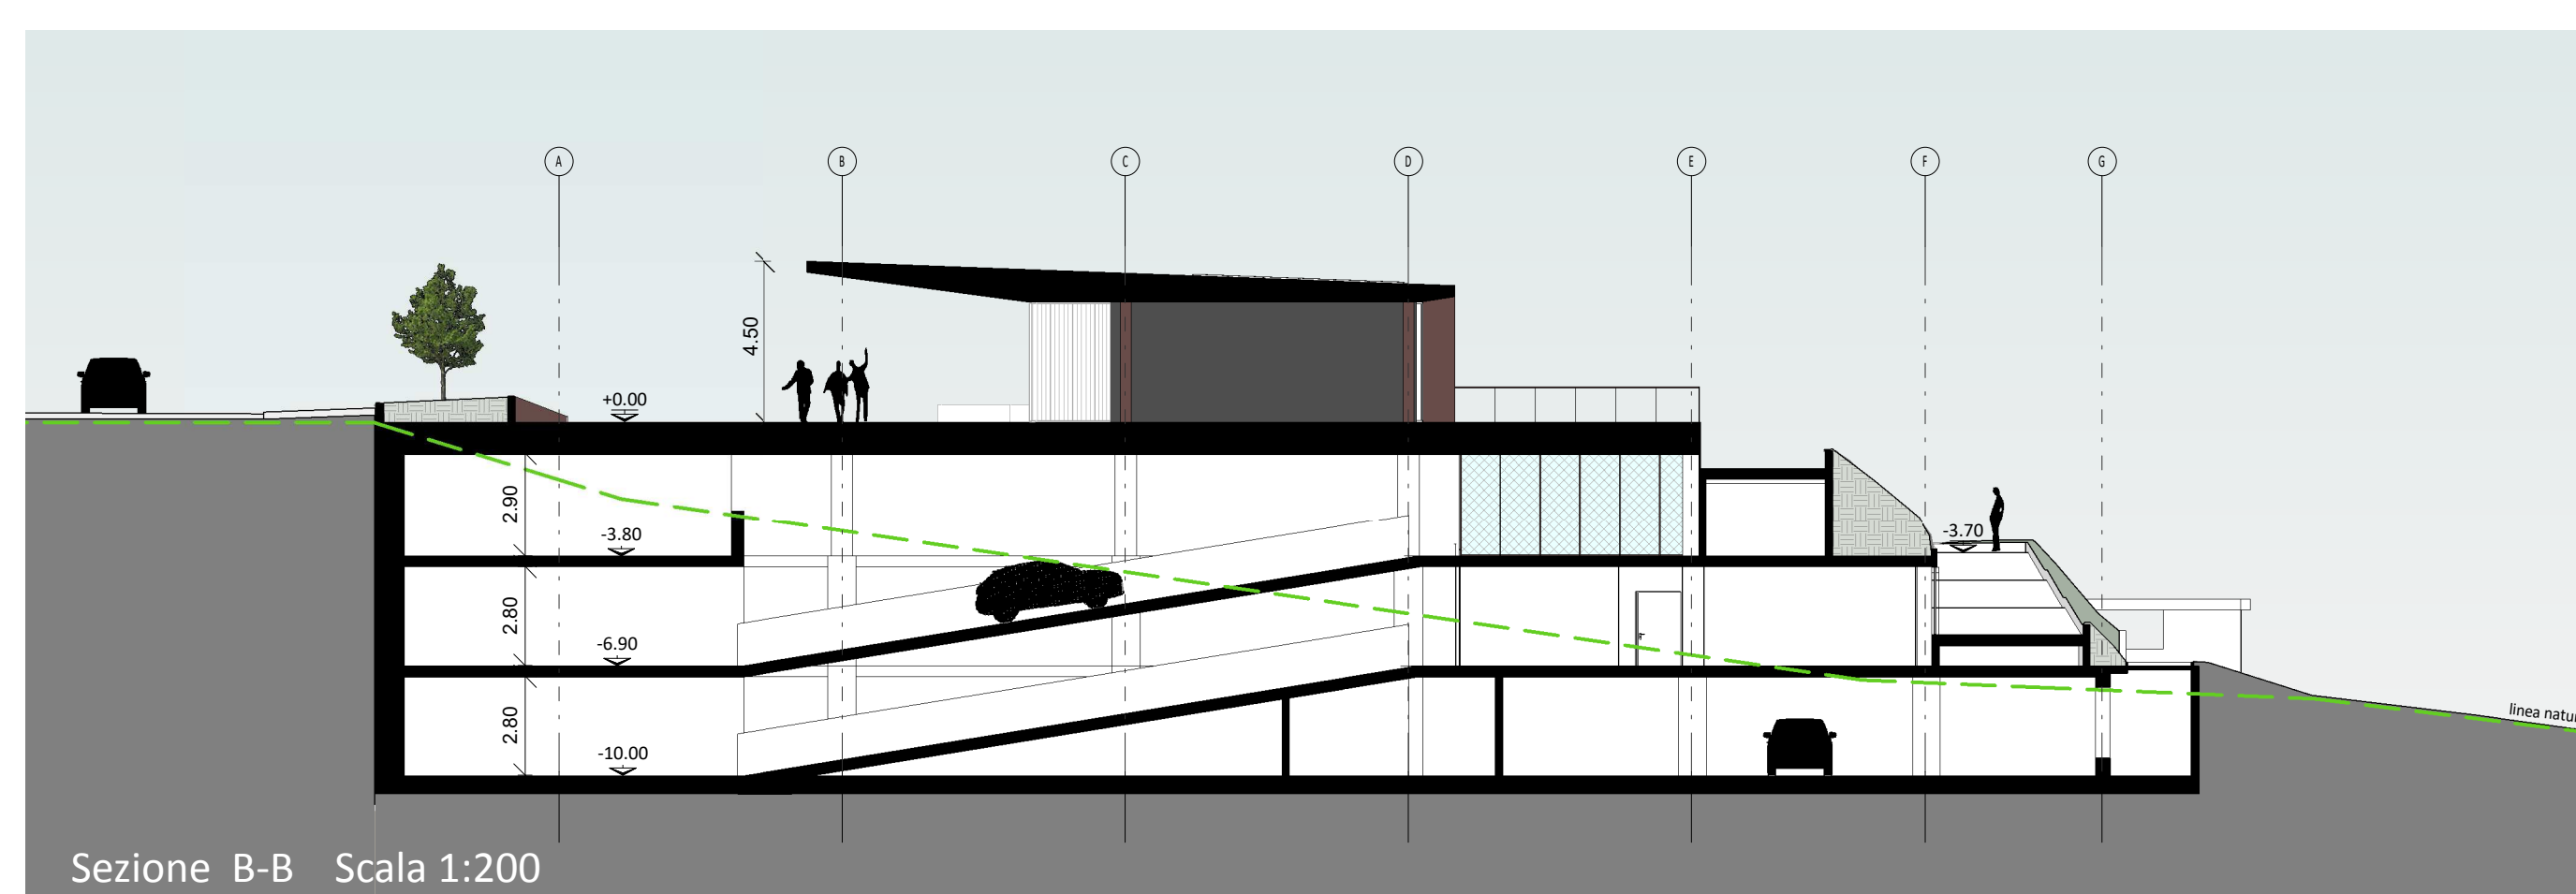

Sezione B-B Scala 1:200

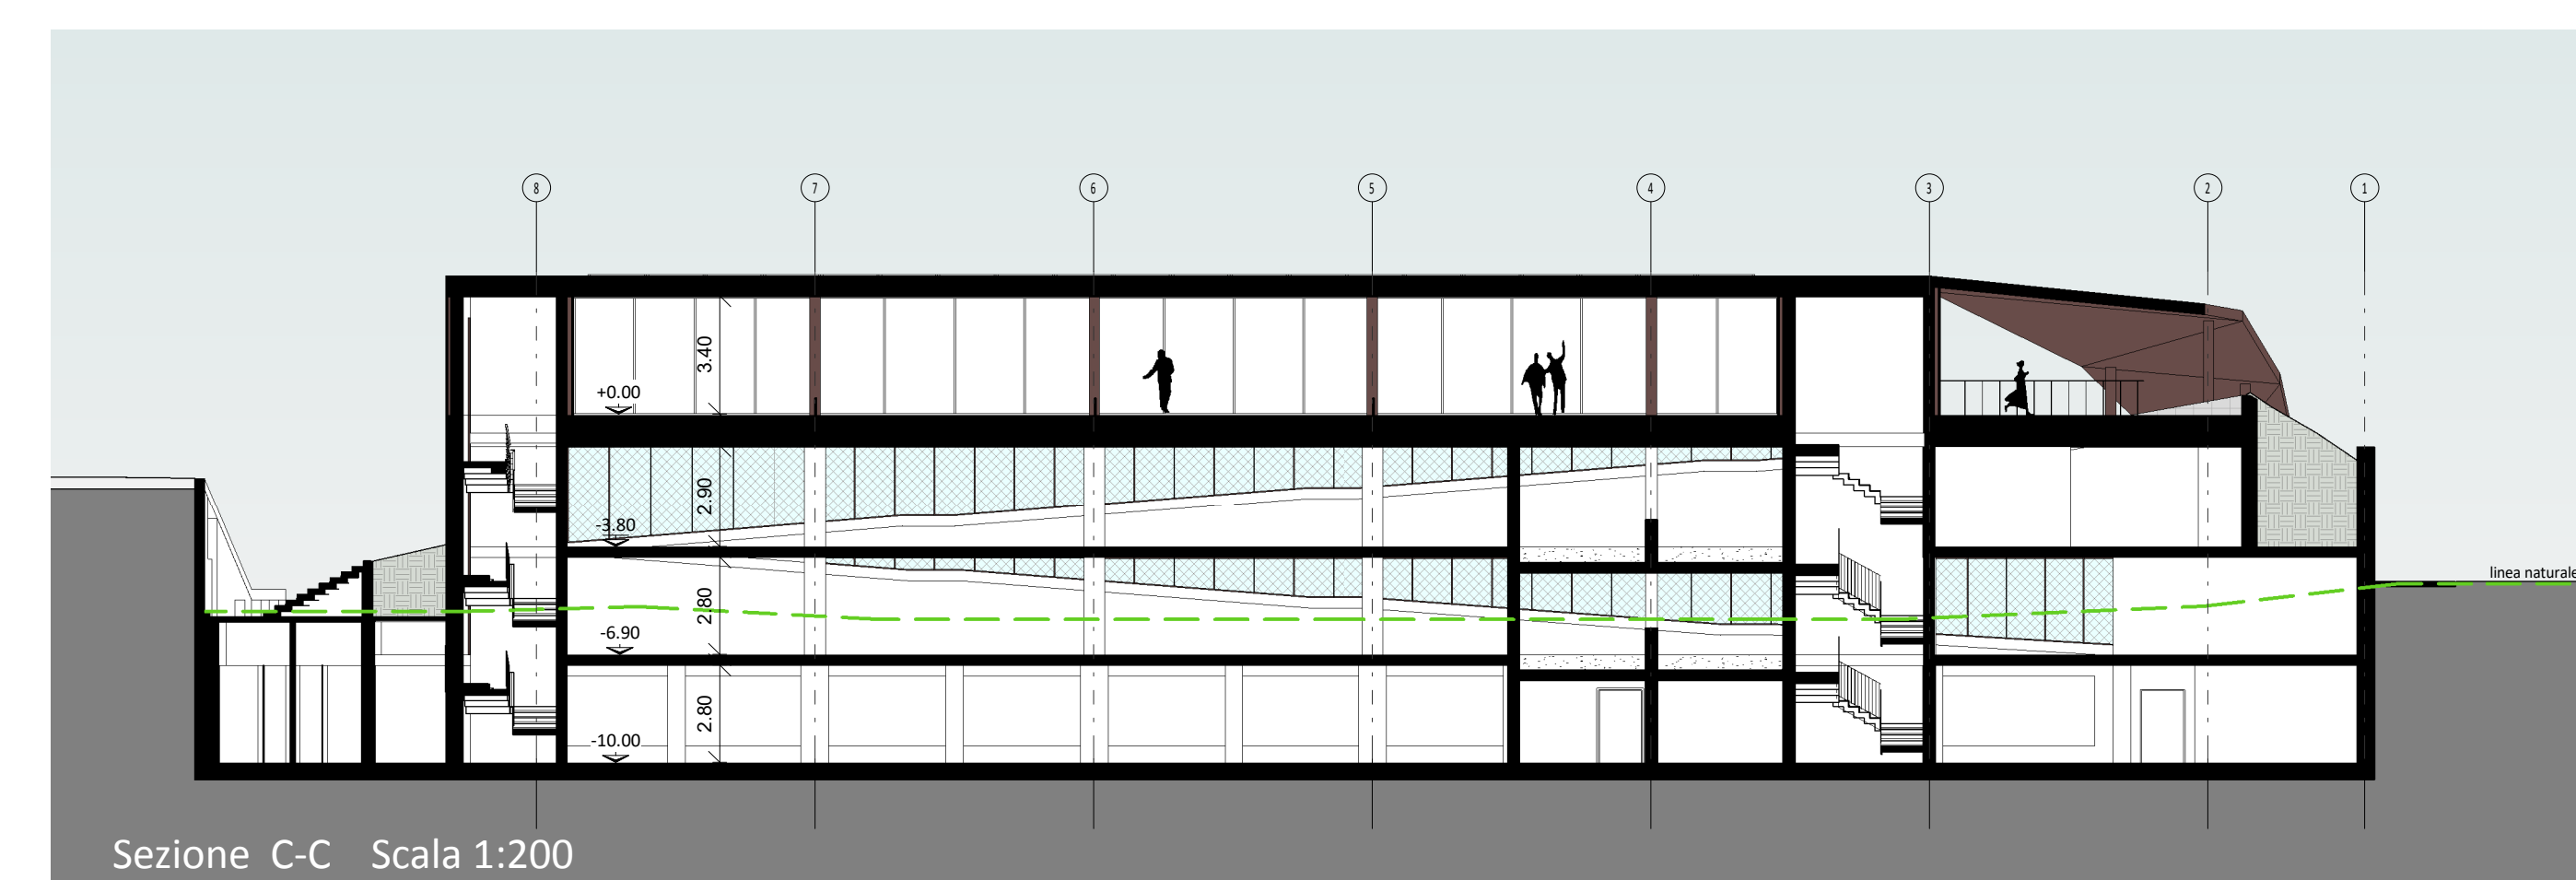

Sezione C-C Scala 1:200