



La piazza | le funzioni



Piazza

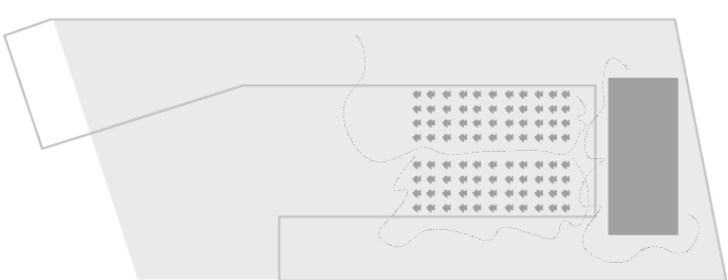

Palcoscenico | Piccoli concerti

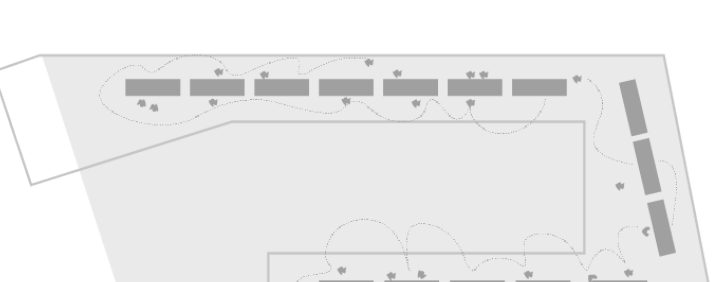


Mercatino ortofrutticolo | Mercato di Natale



Negozi | 400 mq

- 01 ingresso piazza pubblica
- 02 ingresso parco delle mole
- 03 percorso ciclo pedonale
- 04 ingresso carrabile parcheggio
- 05 ingresso dal parco delle Mole
- 06 piazza pubblica
- 07 ascensore pubblico
- 08 percorso pedonale esterno
- 09 scala di connessione - teatrino
- 10 piazza intermedia
- 11 scala elicoidale
- 12 patio
- 13 giardini
- 14 accesso locali tecnici confinanti
- 15 scala di emergenza
- 16 parcheggio
- 17 rampe carrabili di connessione
- 18 percorso pedonale interno
- 19 spazio tecnico
- 20 impianto fotovoltaico
- 21 accesso carrabile su piazza -1


Pianta Livello Copertura | 1:200

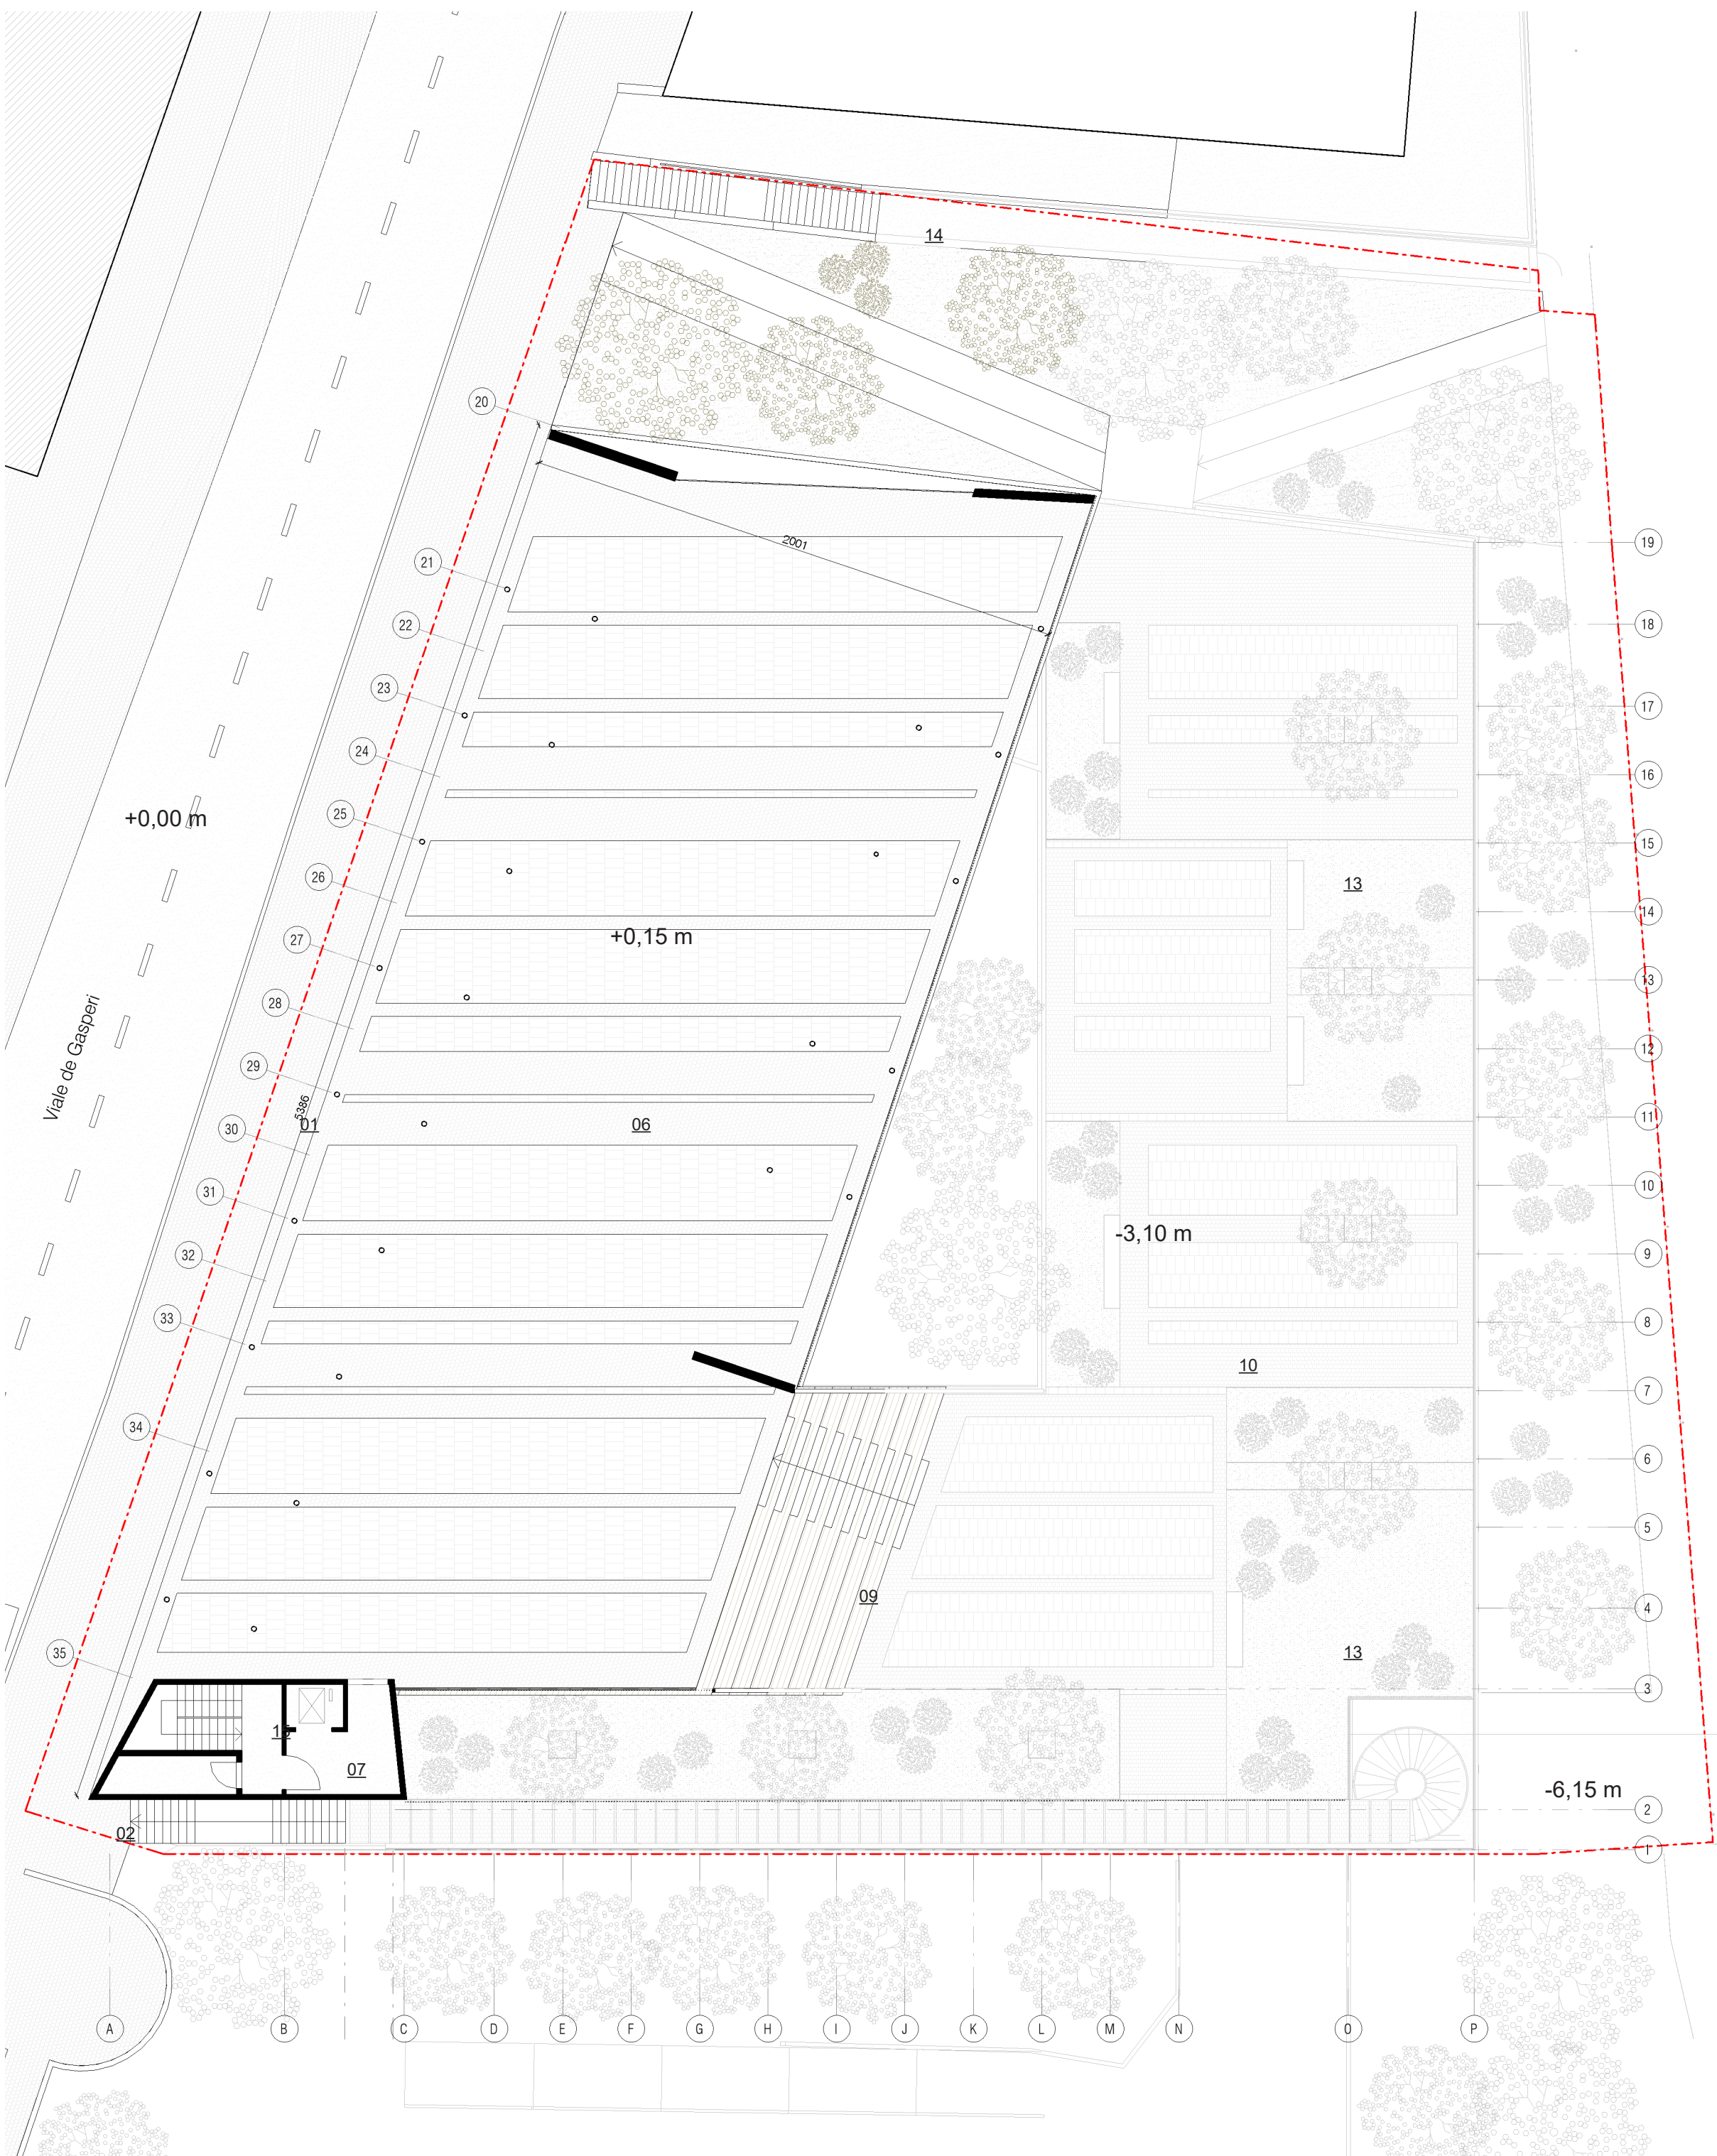

Pianta Livello Strada | 1:200




Visuale dalla piazza livello strada

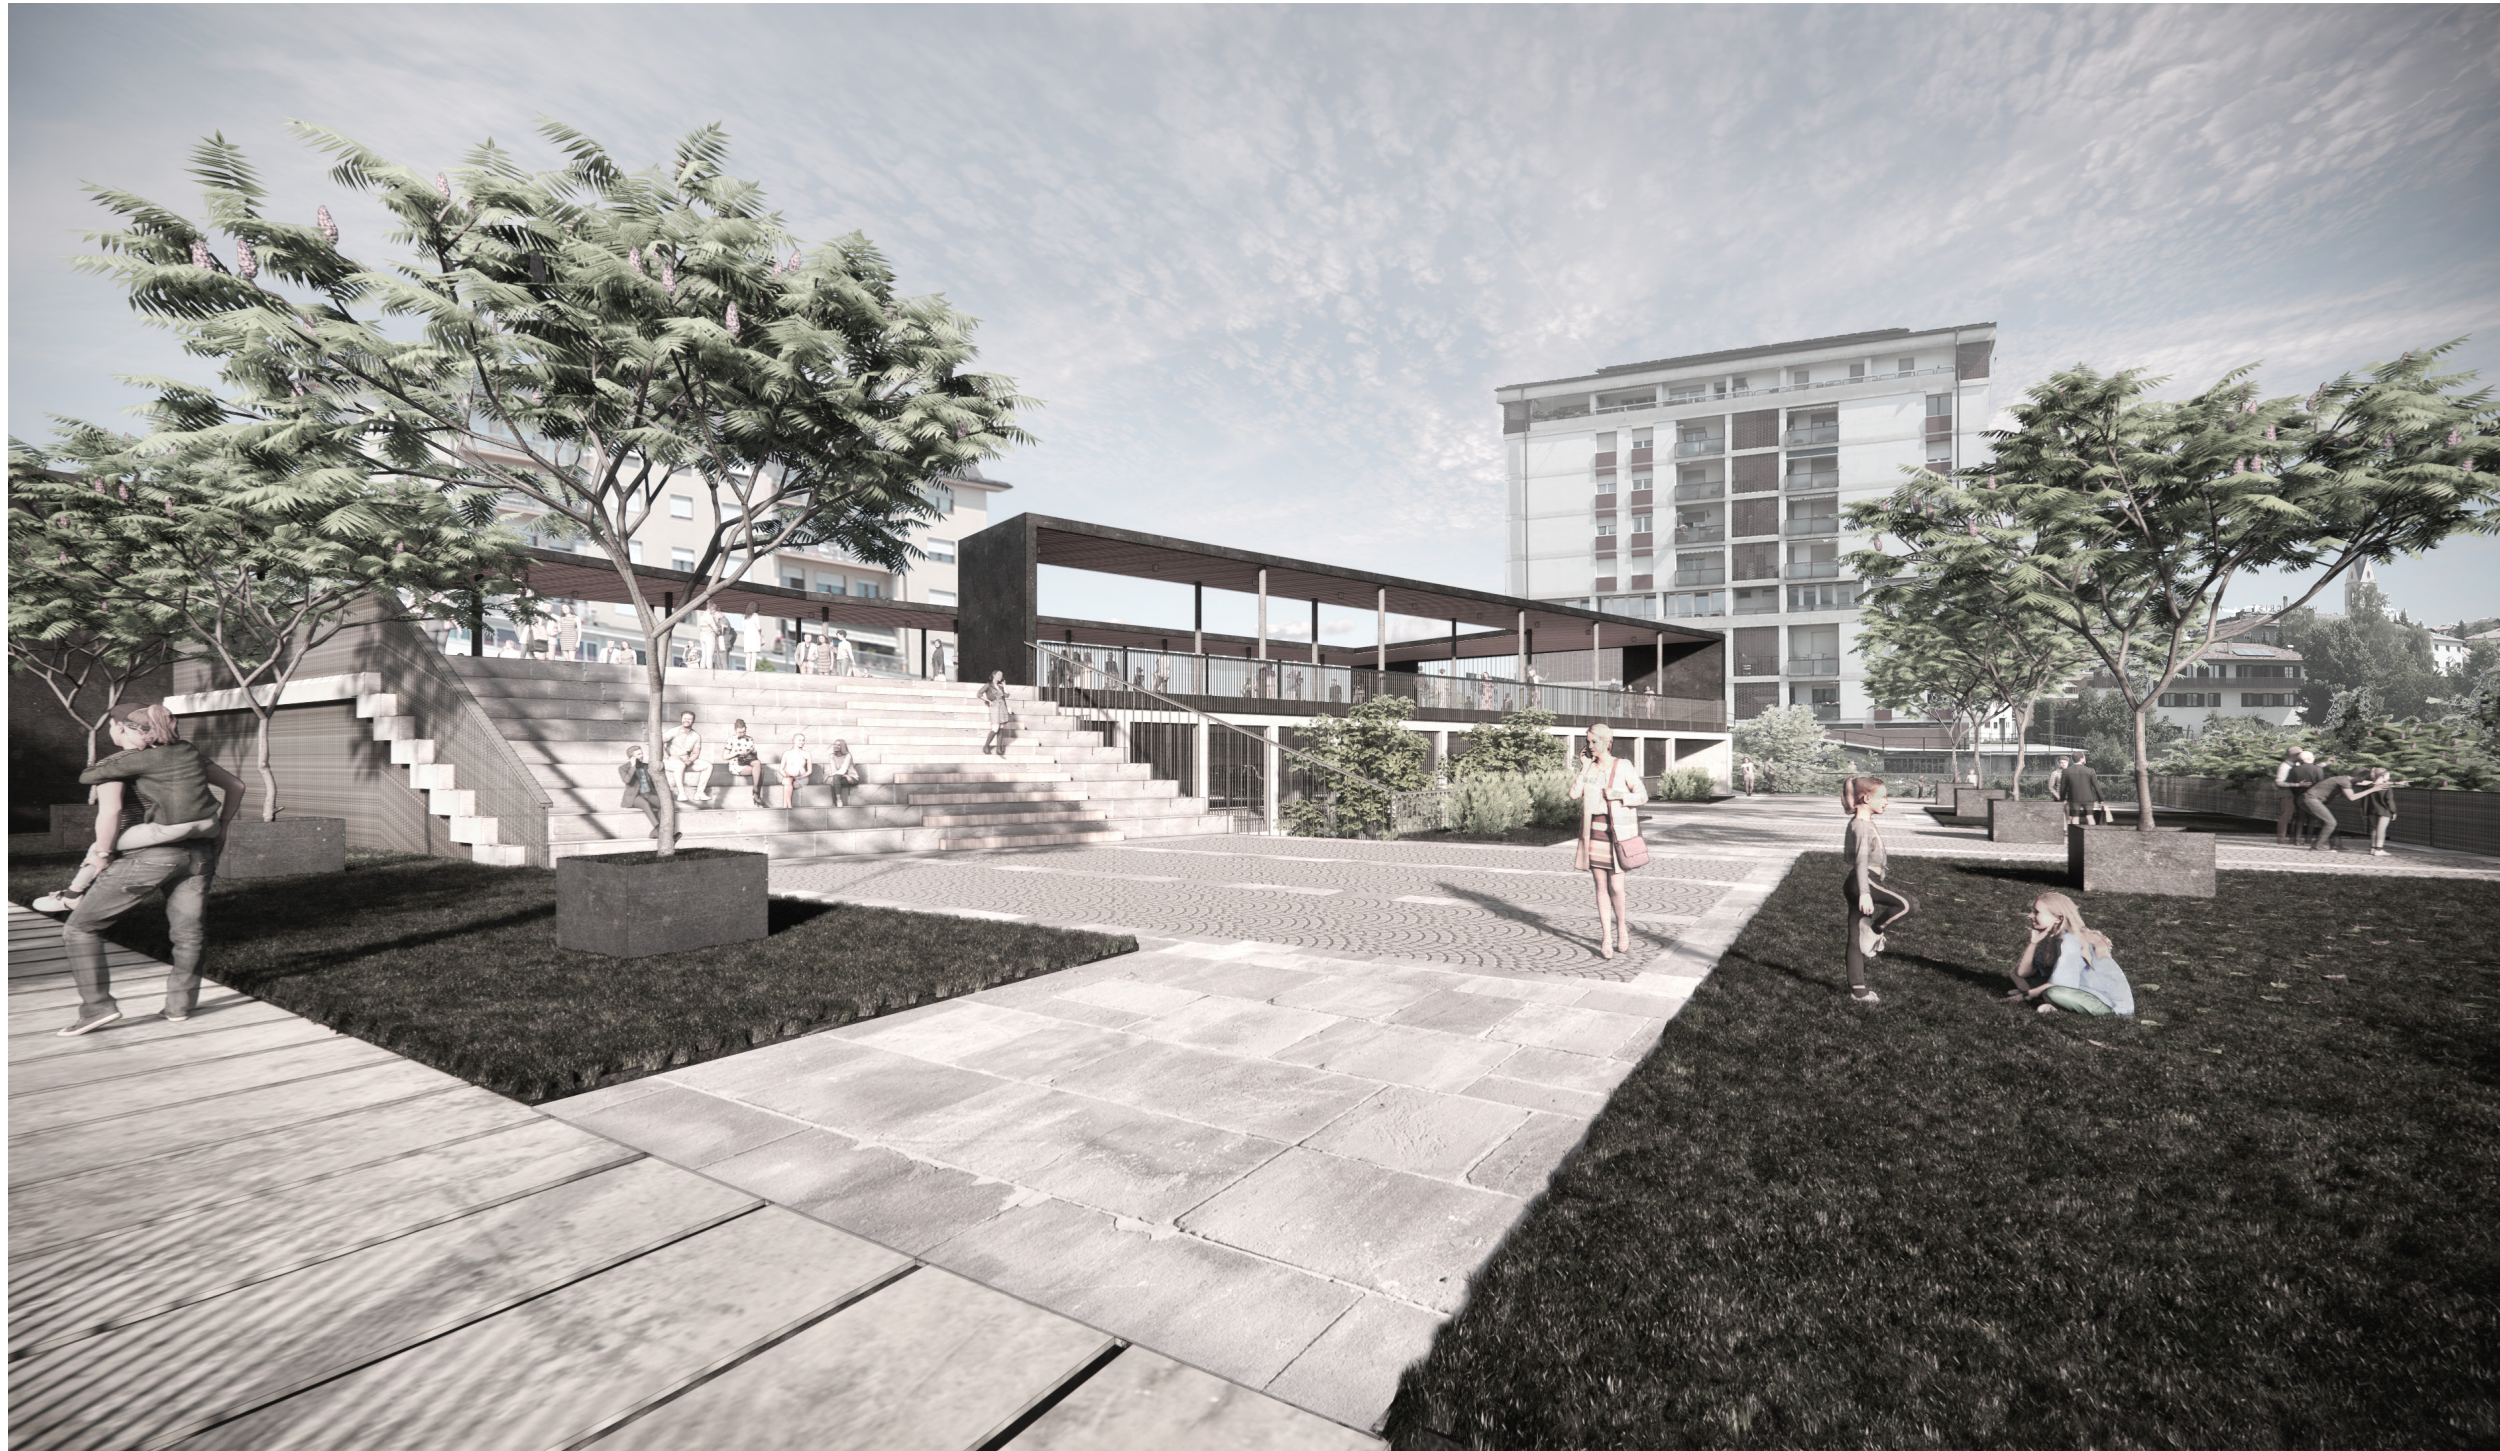


Visuale dalla piazza livello -1


Livello 0

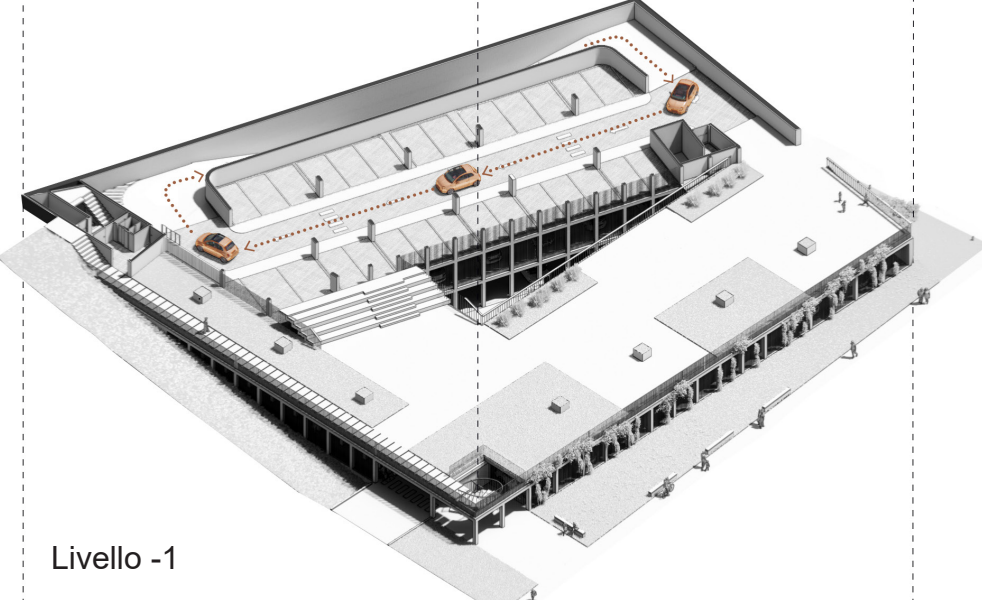

Livello -1

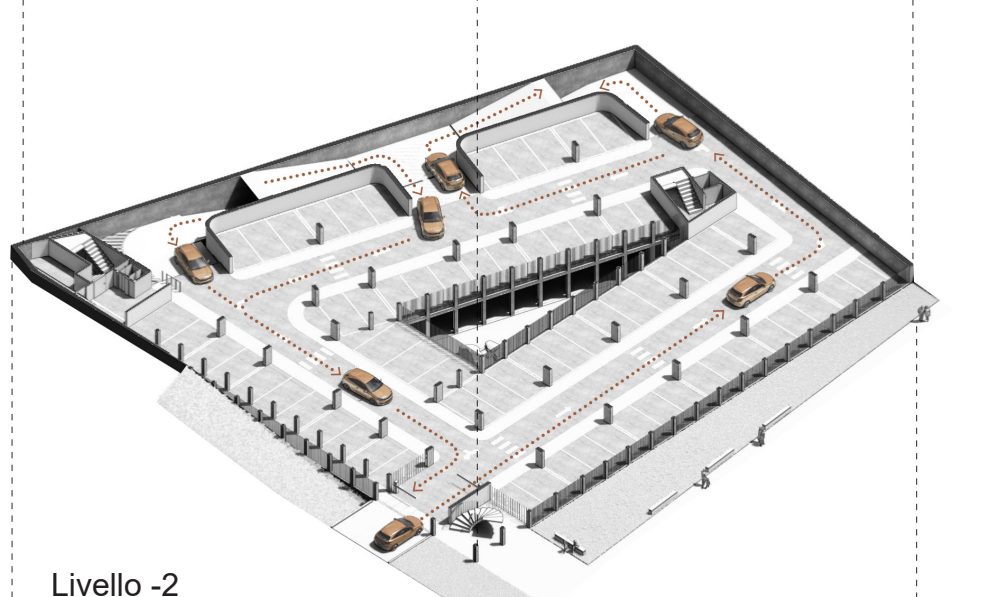


Livello -2

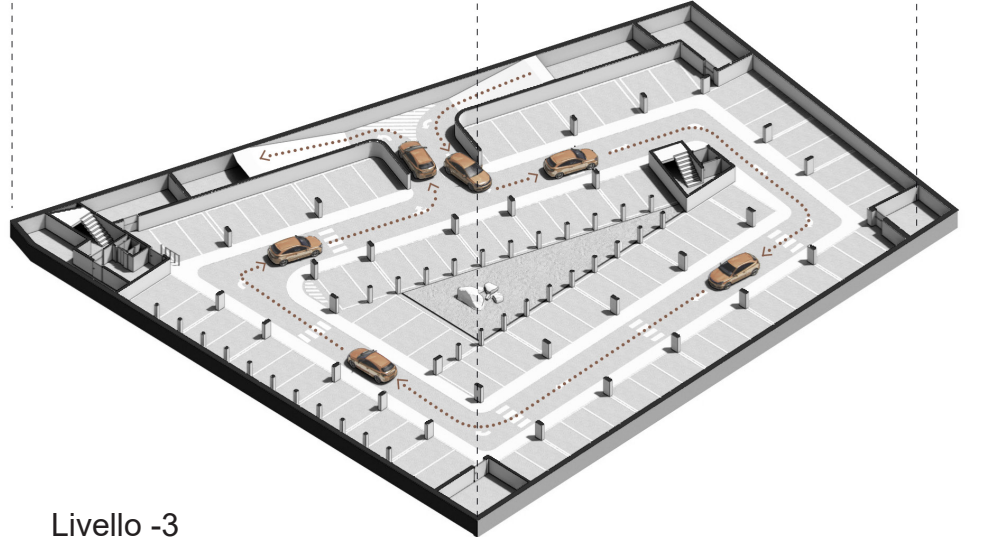


Livello -3


I parcheggi | il percorso veicolare

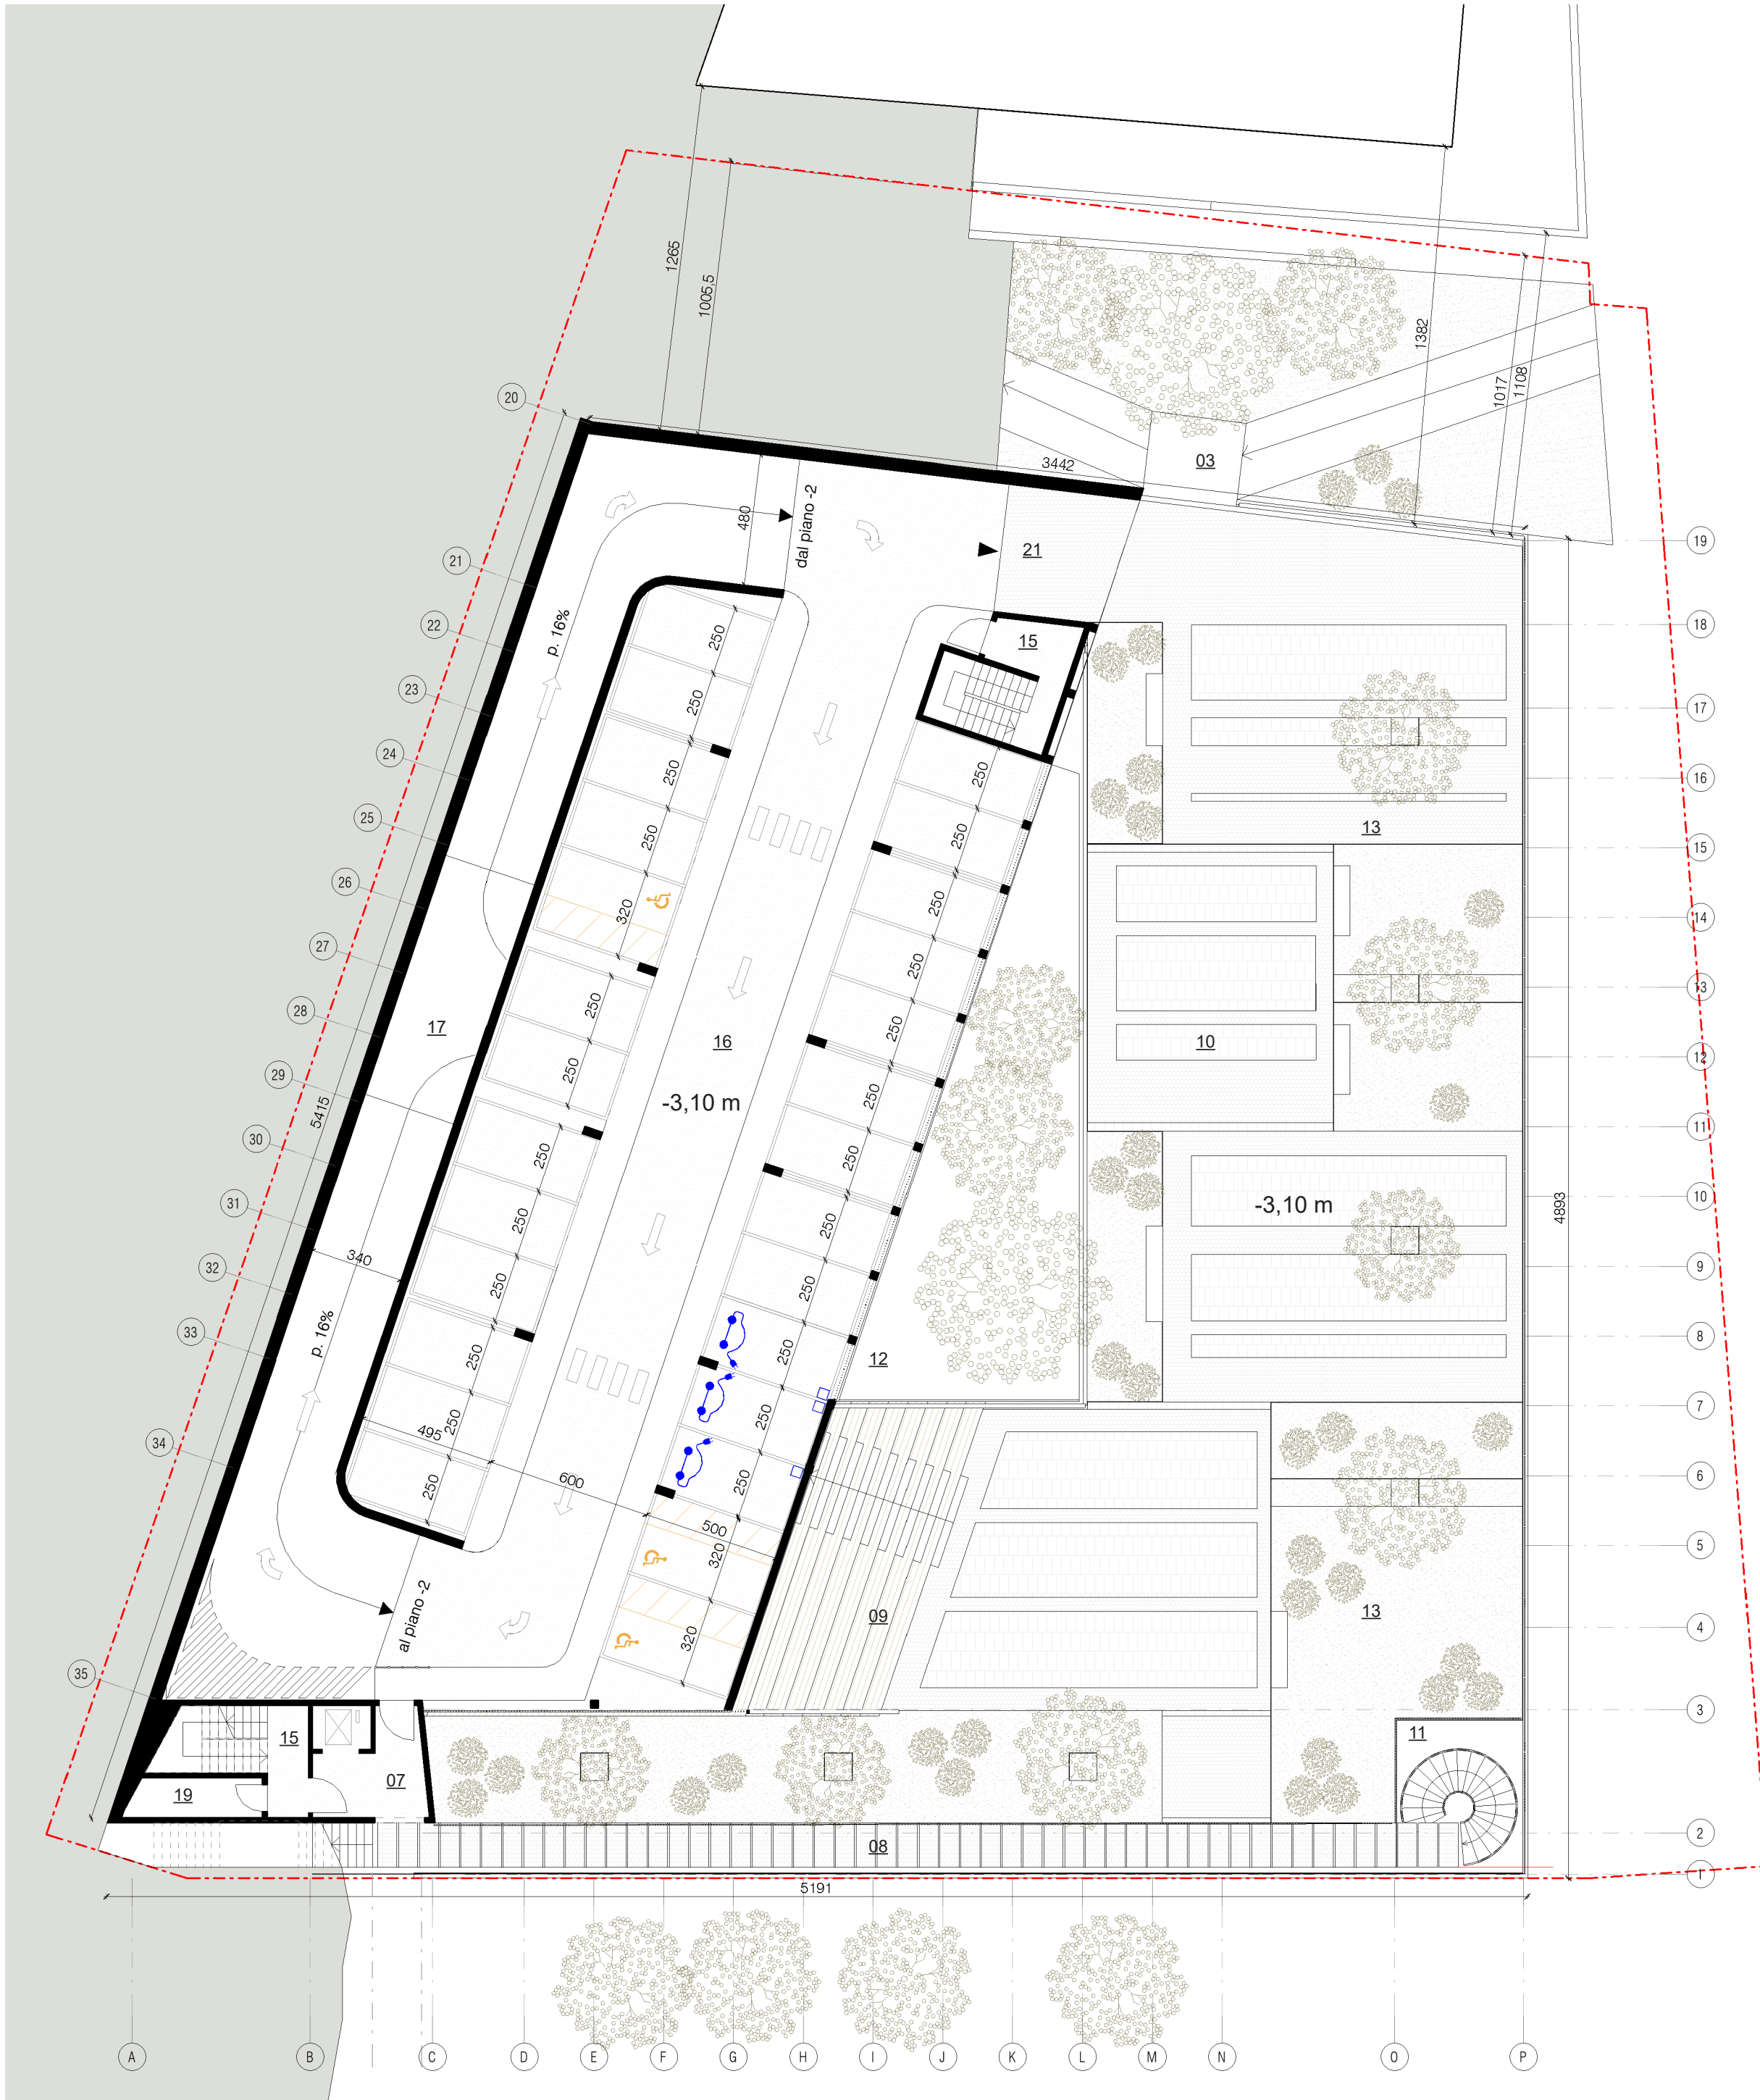

Pianta Livello -1 | 1:200

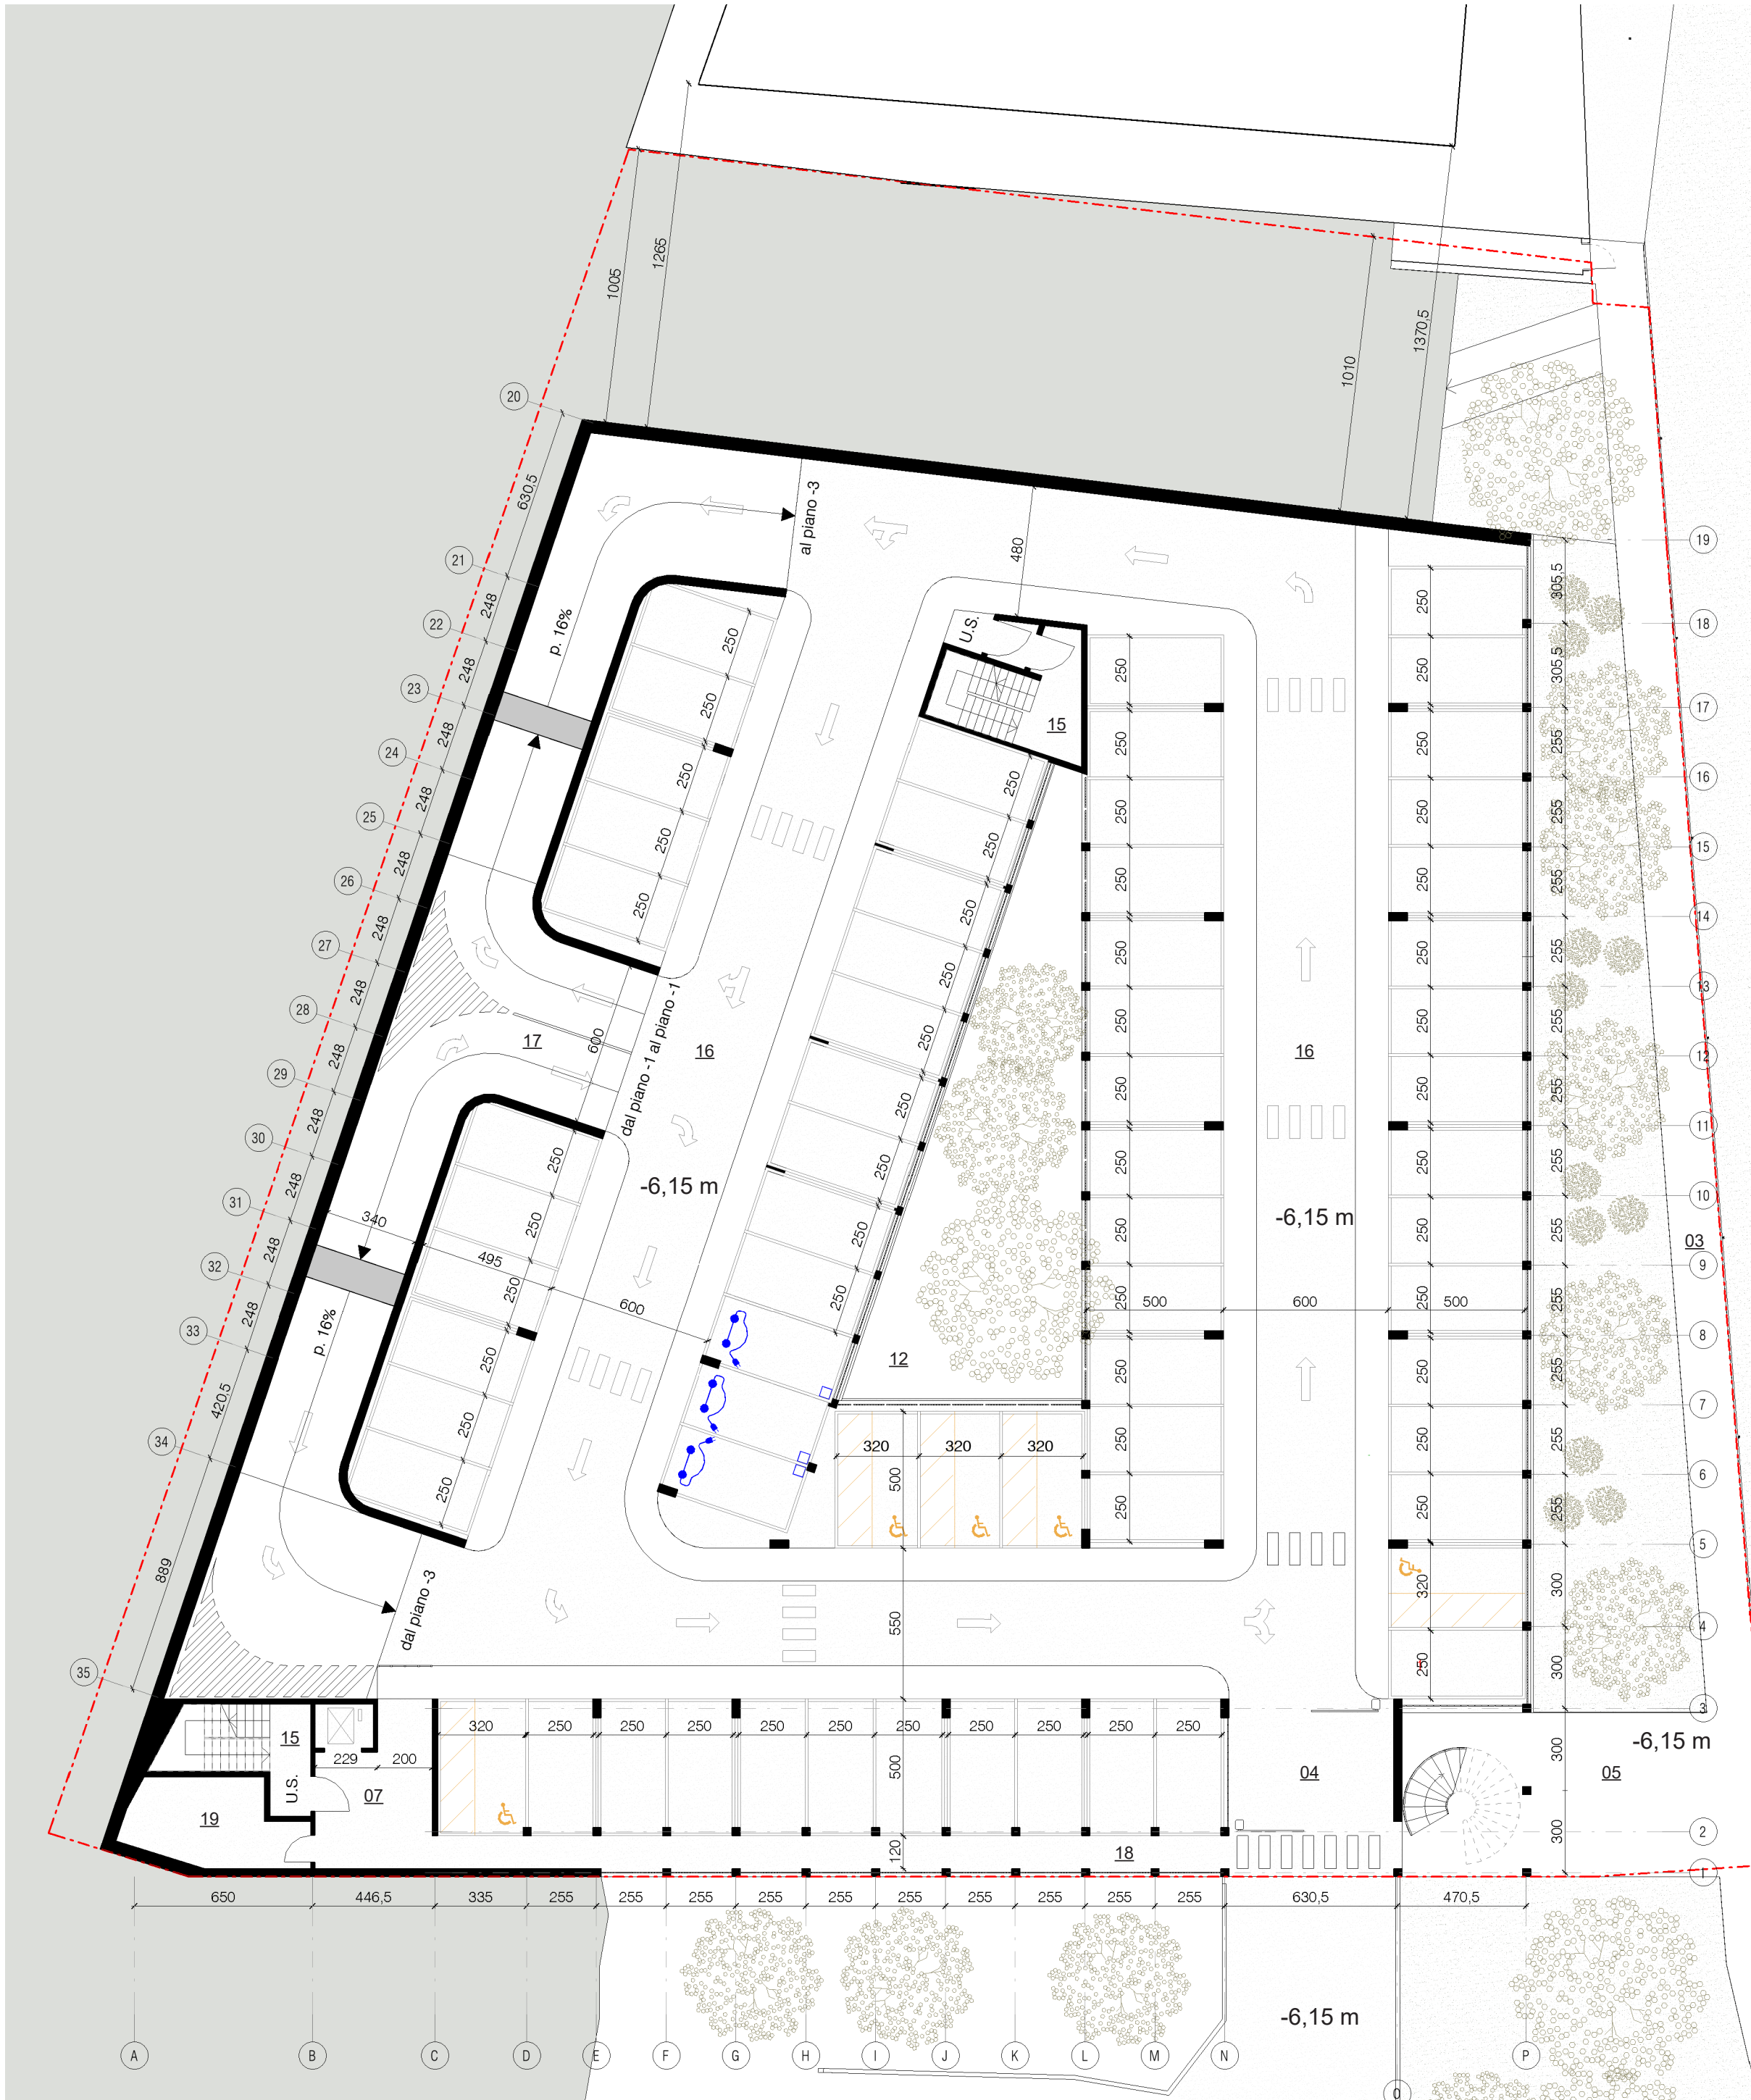

Pianta Livello -2 | 1:200

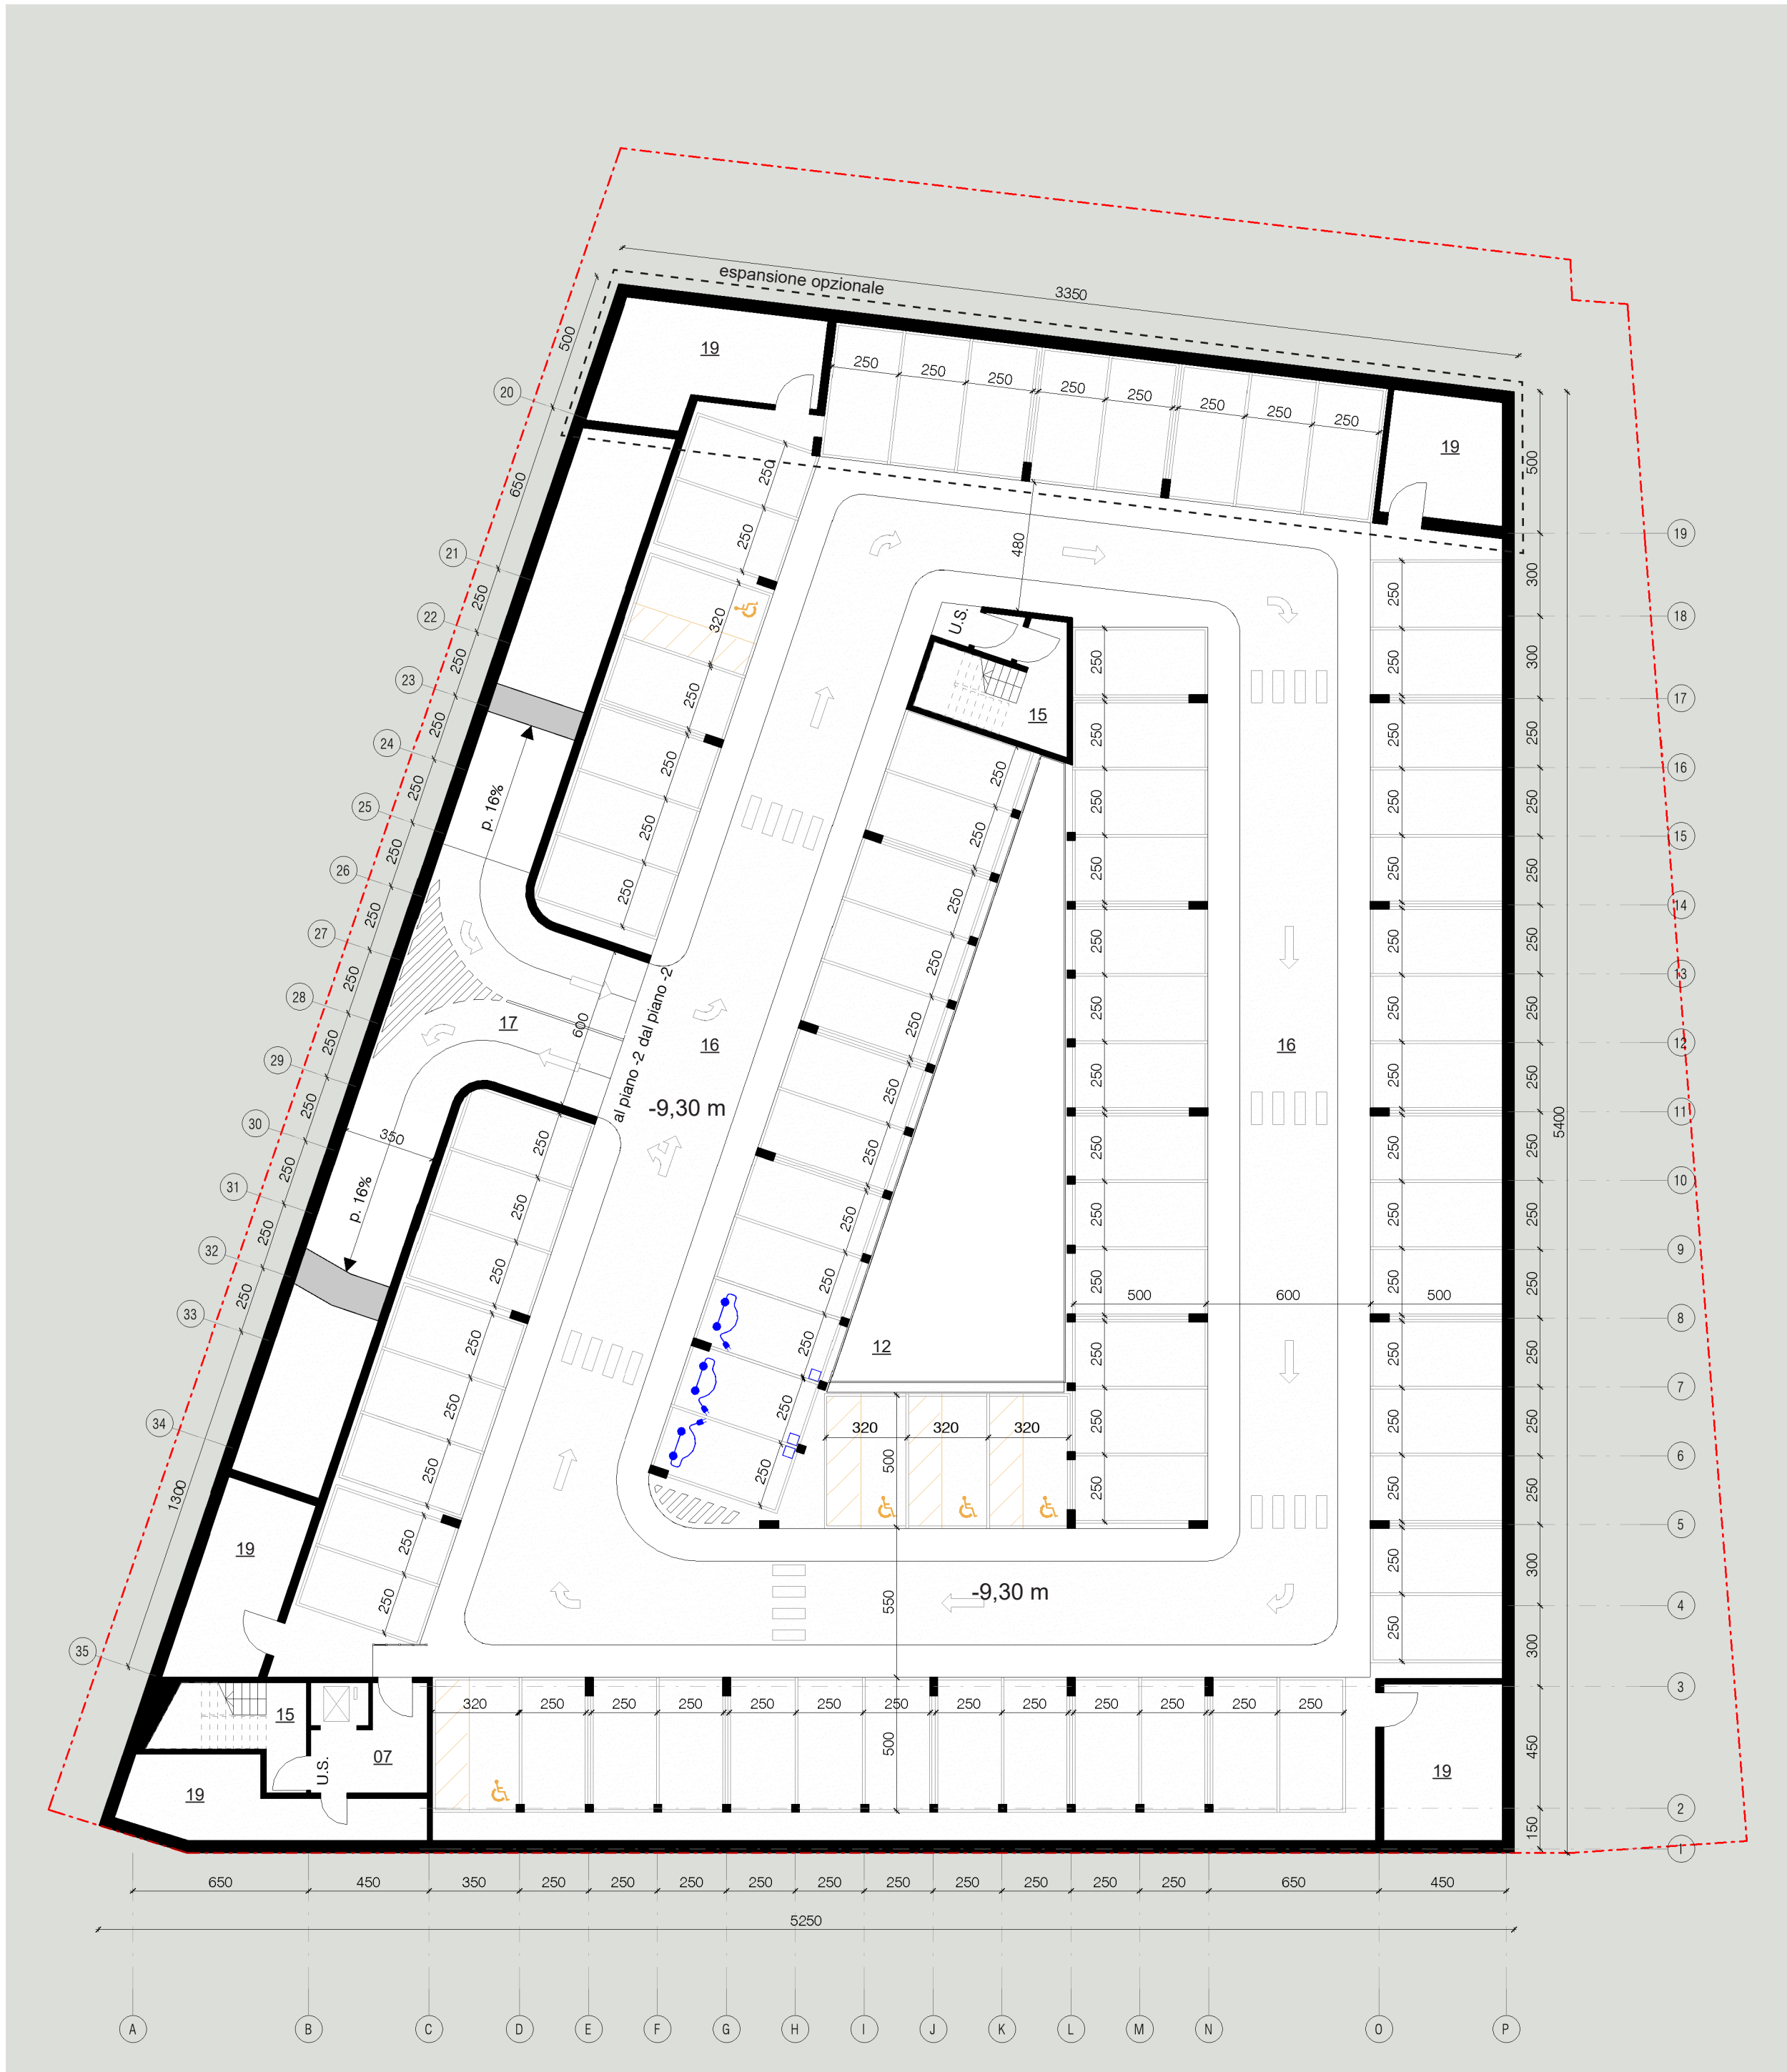

Pianta Livello -3 | 1:200