



TAV.3

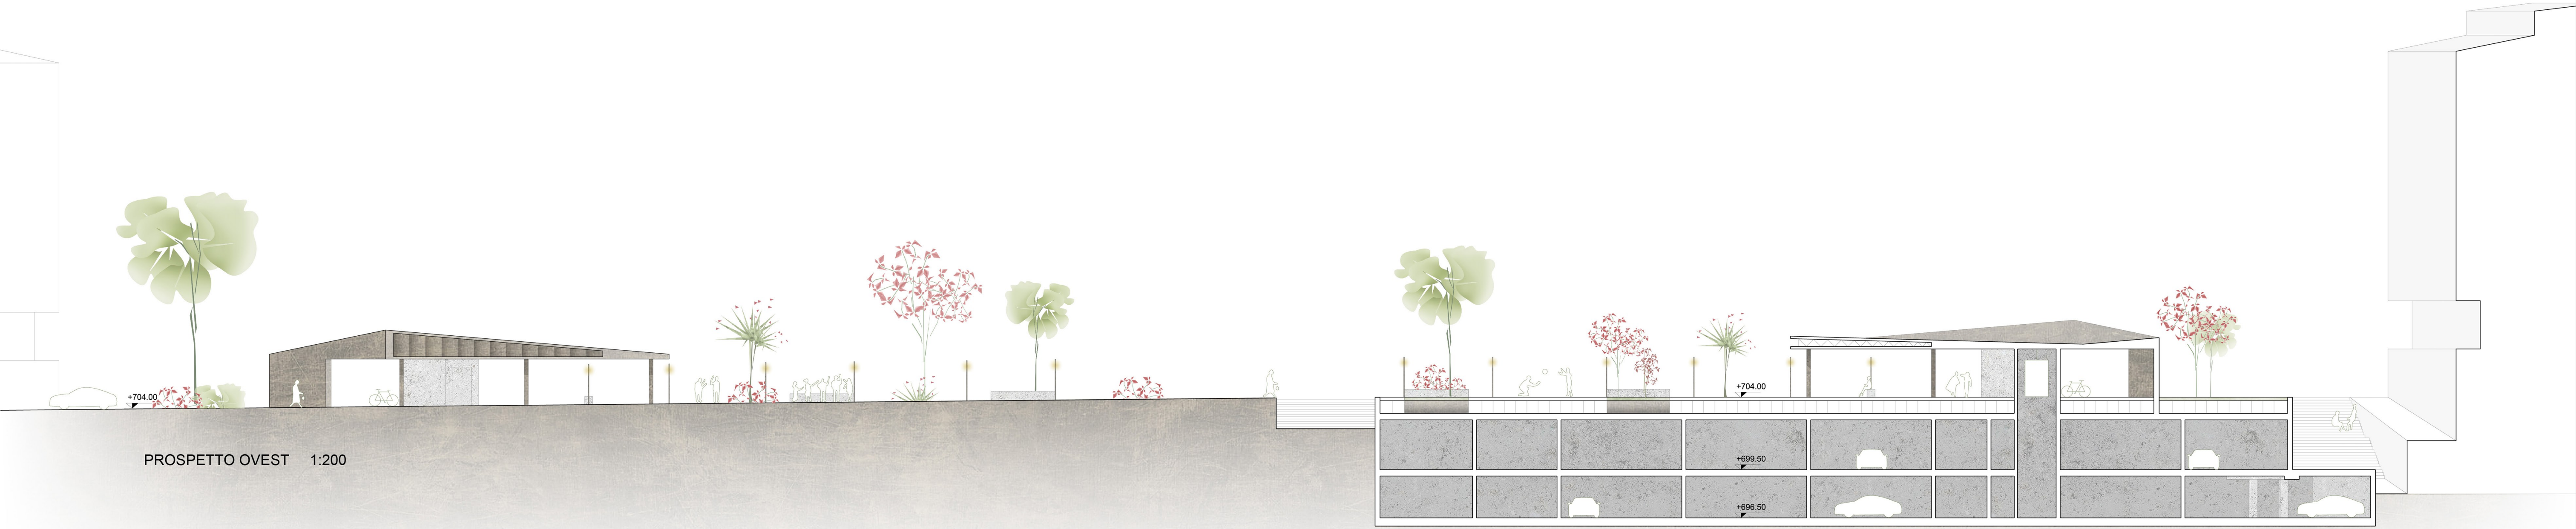

PROSPETTO OVEST 1:200

SEZIONE LONGITUDINALE 1:200

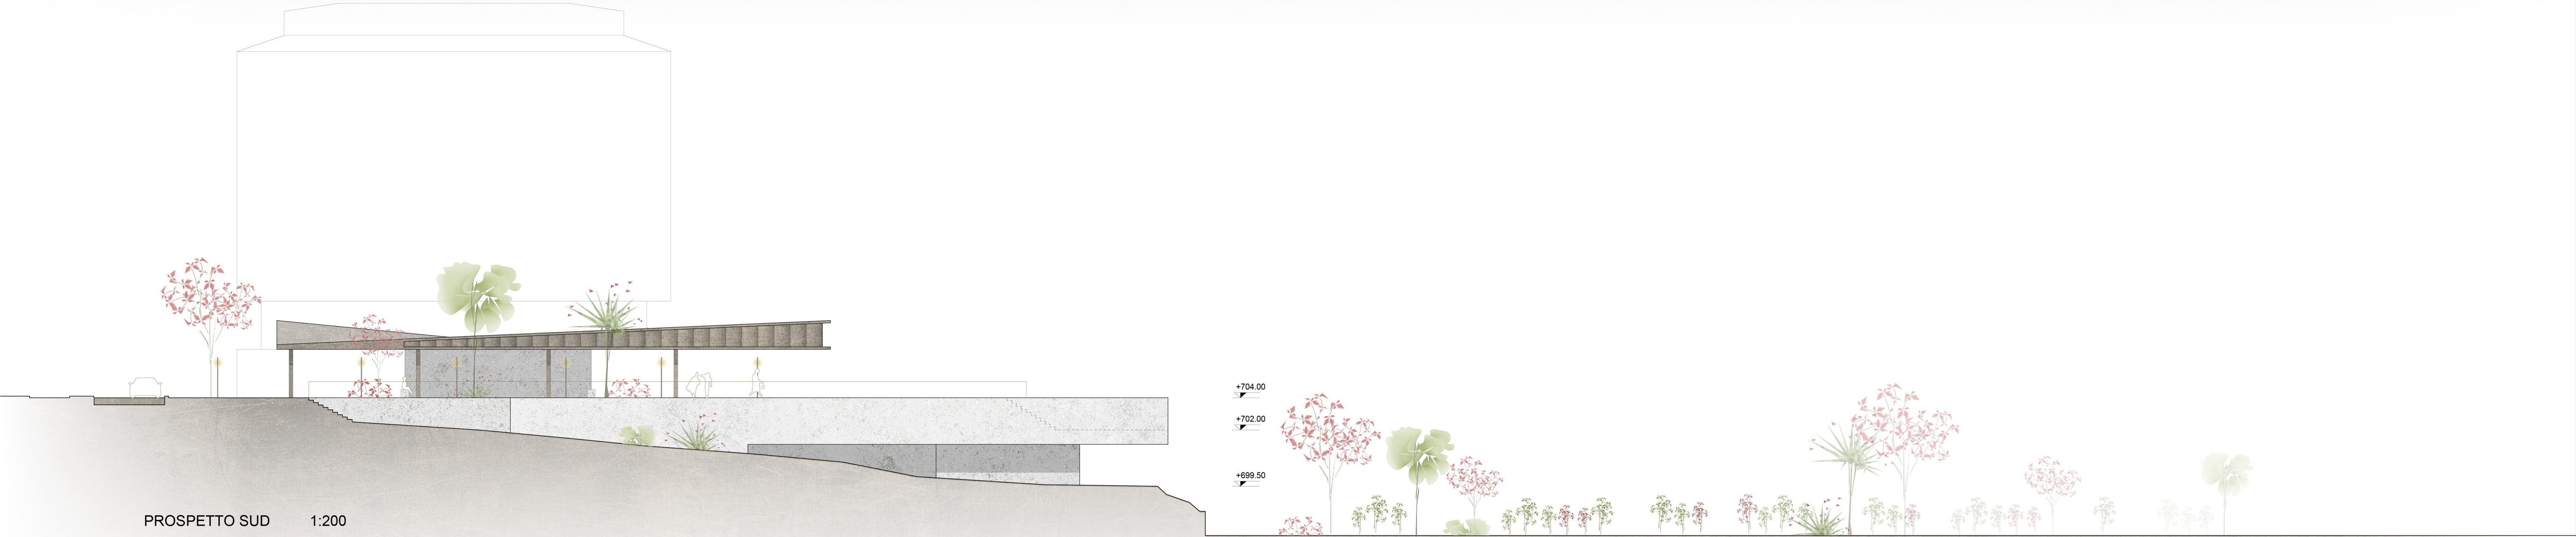


PROSPETTO SUD 1:200



VOLUME DI SCAVO RIDOTTO

RIUTILIZZO DEL MATERIALE DI SCAVO SULLE RAMPE E SULLA PIAZZA

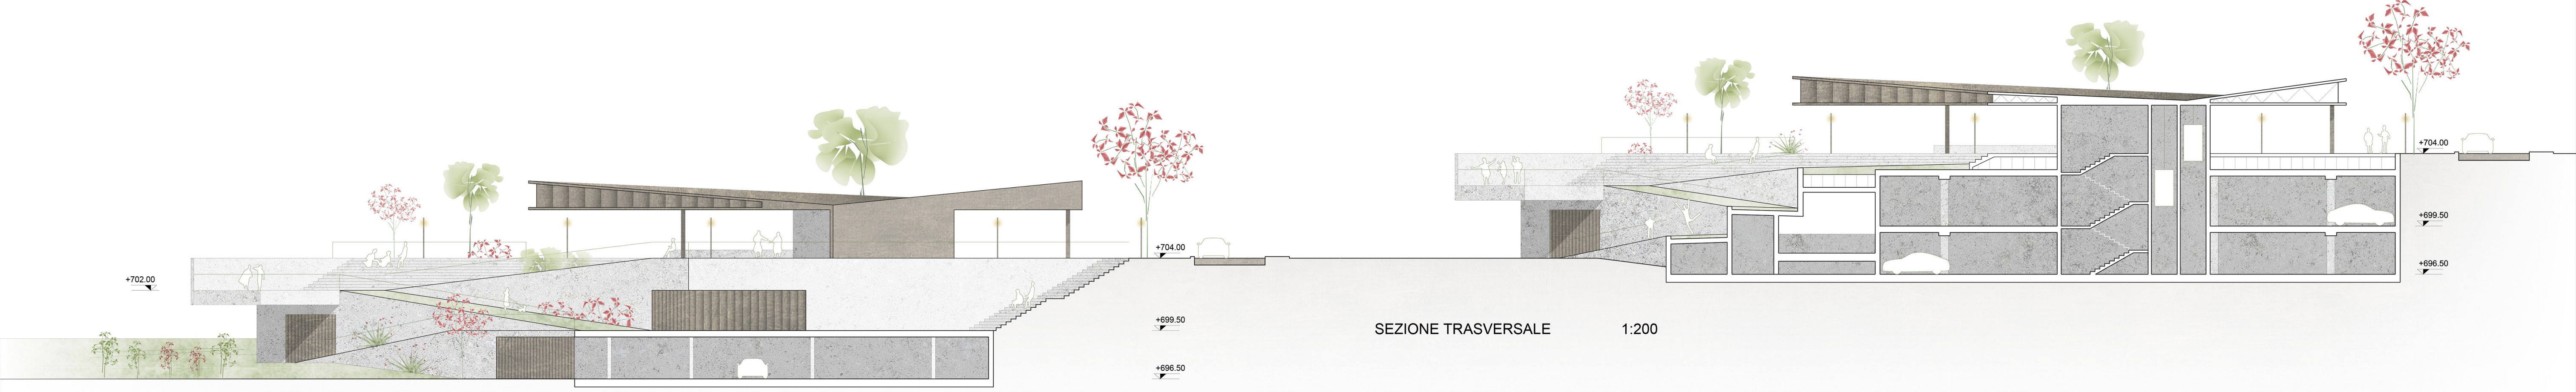


PROSPETTO NORD 1:200

SEZIONE TRASVERSALE 1:200



PROSPETTO EST 1:200

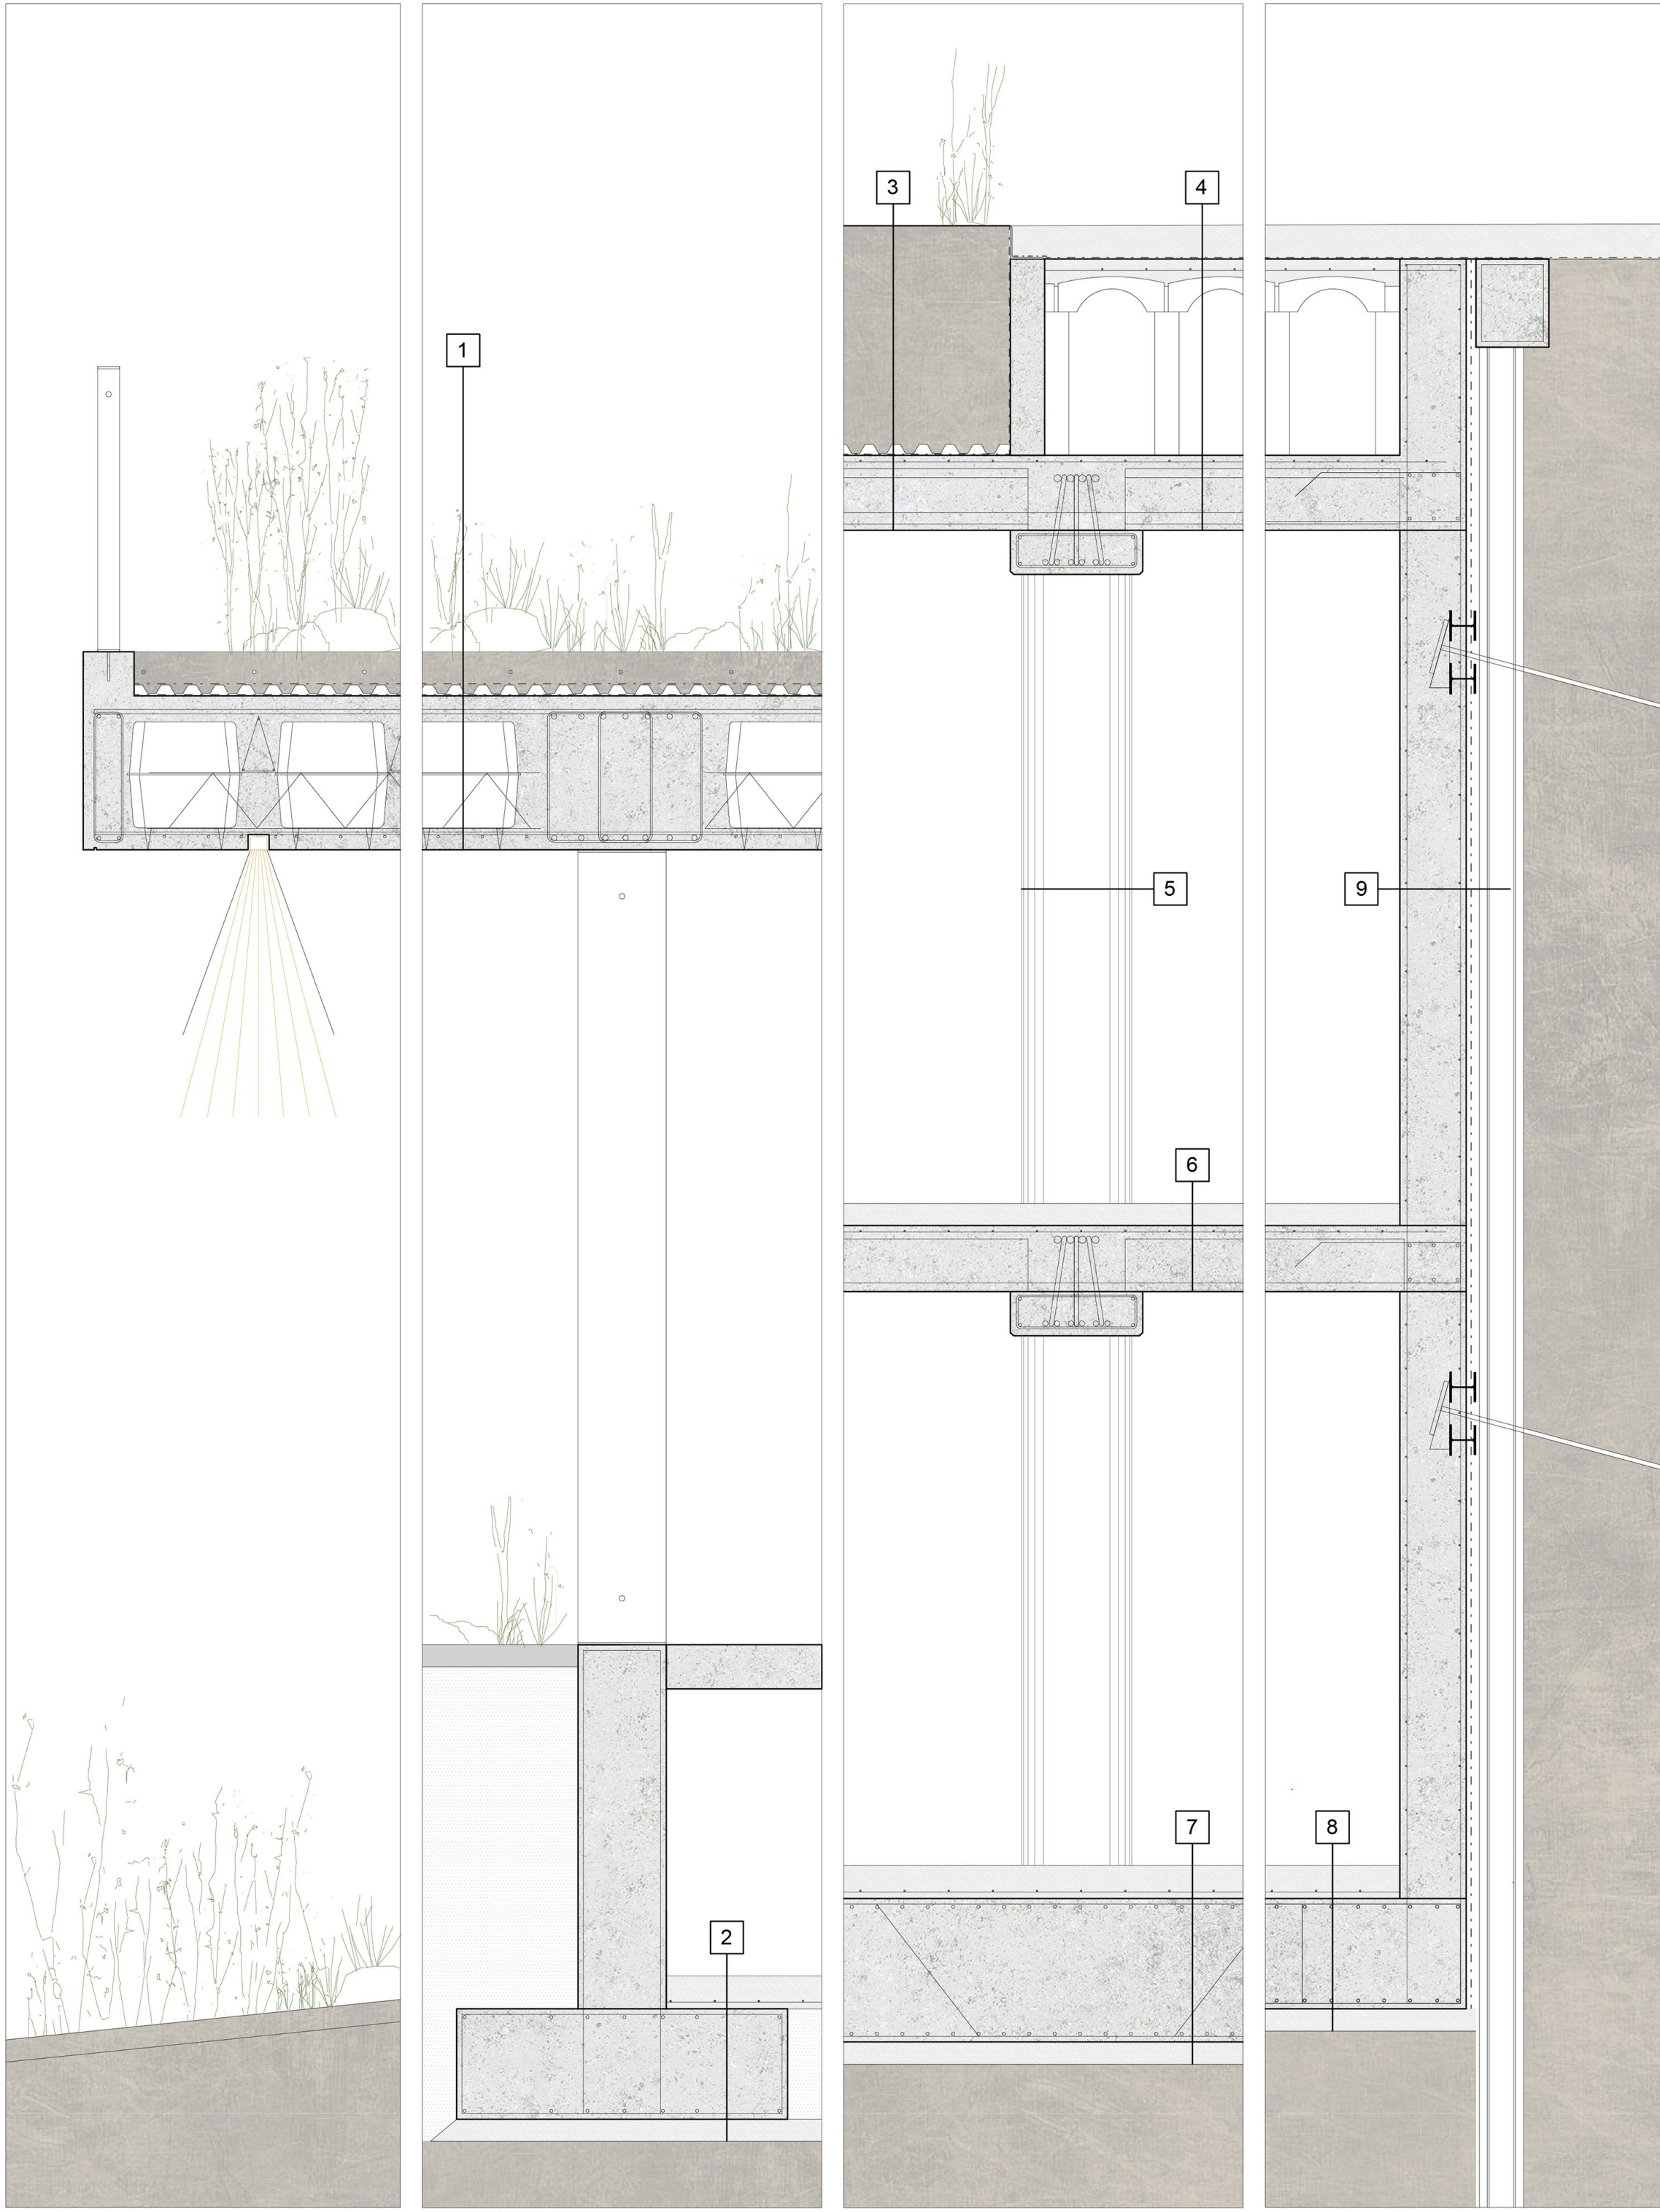

- | | | | |
|---|--|---|--|
| 1. ORIGLIATO SALVAPRATO ALVEOLARE IN HOPE ANTIGELIVO E RESISTENTE AI RAGGI UV RIEMPIUTO CON TERRENO VEGETALE SP. 4,5 CM | 3. TERRENO DI COLTIVO SP. 80 CM | 5. PILASTRO PREFABBRICATO IN CALCESTRUZZO ARMATO CENTRIFUGATO A SEZIONE BI-OGIVALE 30x30 CM | 8. 1. PAVIMENTO IN CALCESTRUZZO ARMATO CON RETE ELETTROSALDATA SP. 15 CM |
| 2. FORMAZIONE DI PIANO DI POSA E LIVELLAMENTO IN PIETROSCA DRENANTE SP. 10,5 CM | 4. SISTEMA DI RACCOLTA ACQUE SP. 5 CM | 6. PAVIMENTO IN CALCESTRUZZO SP. 10 CM | 2. TRAVE ROVESCIA IN C.A. 100x50 CM |
| 3. SOSTA DI RISCALDAMENTO | 5. IMPIERIMENTAZIONE | 7. SOLAIO ALVEOLARE IN C.A.P. SP. 28 CM | 3. MAGRONE SP. 10 CM |
| 4. TELA ANTIRIFLESSO | 6. SISTEMA RACCOLTA ACQUE SP. 5 CM | 8. PAVIMENTO IN CALCESTRUZZO SP. 15 CM | |
| 5. IMPIERIMENTAZIONE | 7. SOLAIO ALVEOLARE IN C.A.P. SP. 28 CM | 9. 1. PAVIMENTO IN CALCESTRUZZO ARMATO CON RETE ELETTROSALDATA SP. 15 CM | |
| 6. SOLAIO BIDIREZIONALE IN CALCESTRUZZO ARMATO CON CASERO DI ALLSGOBERNTO A PERDERE IN POLIPROPILENE SP. 70 CM | 8. PAVIMENTO IN CALCESTRUZZO SP. 15 CM | 2. TRAVE ROVESCIA IN C.A. 100x50 CM | |
| 7. SOLAIO ALVEOLARE IN C.A.P. SP. 28 CM | 9. 1. PAVIMENTO IN CALCESTRUZZO ARMATO CON RETE ELETTROSALDATA SP. 15 CM | 3. MAGRONE SP. 10 CM | |
| | 2. TRAVE ROVESCIA IN C.A. 100x50 CM | | |
| | 3. MAGRONE SP. 10 CM | | |

DETTAGLIO 1:25

