


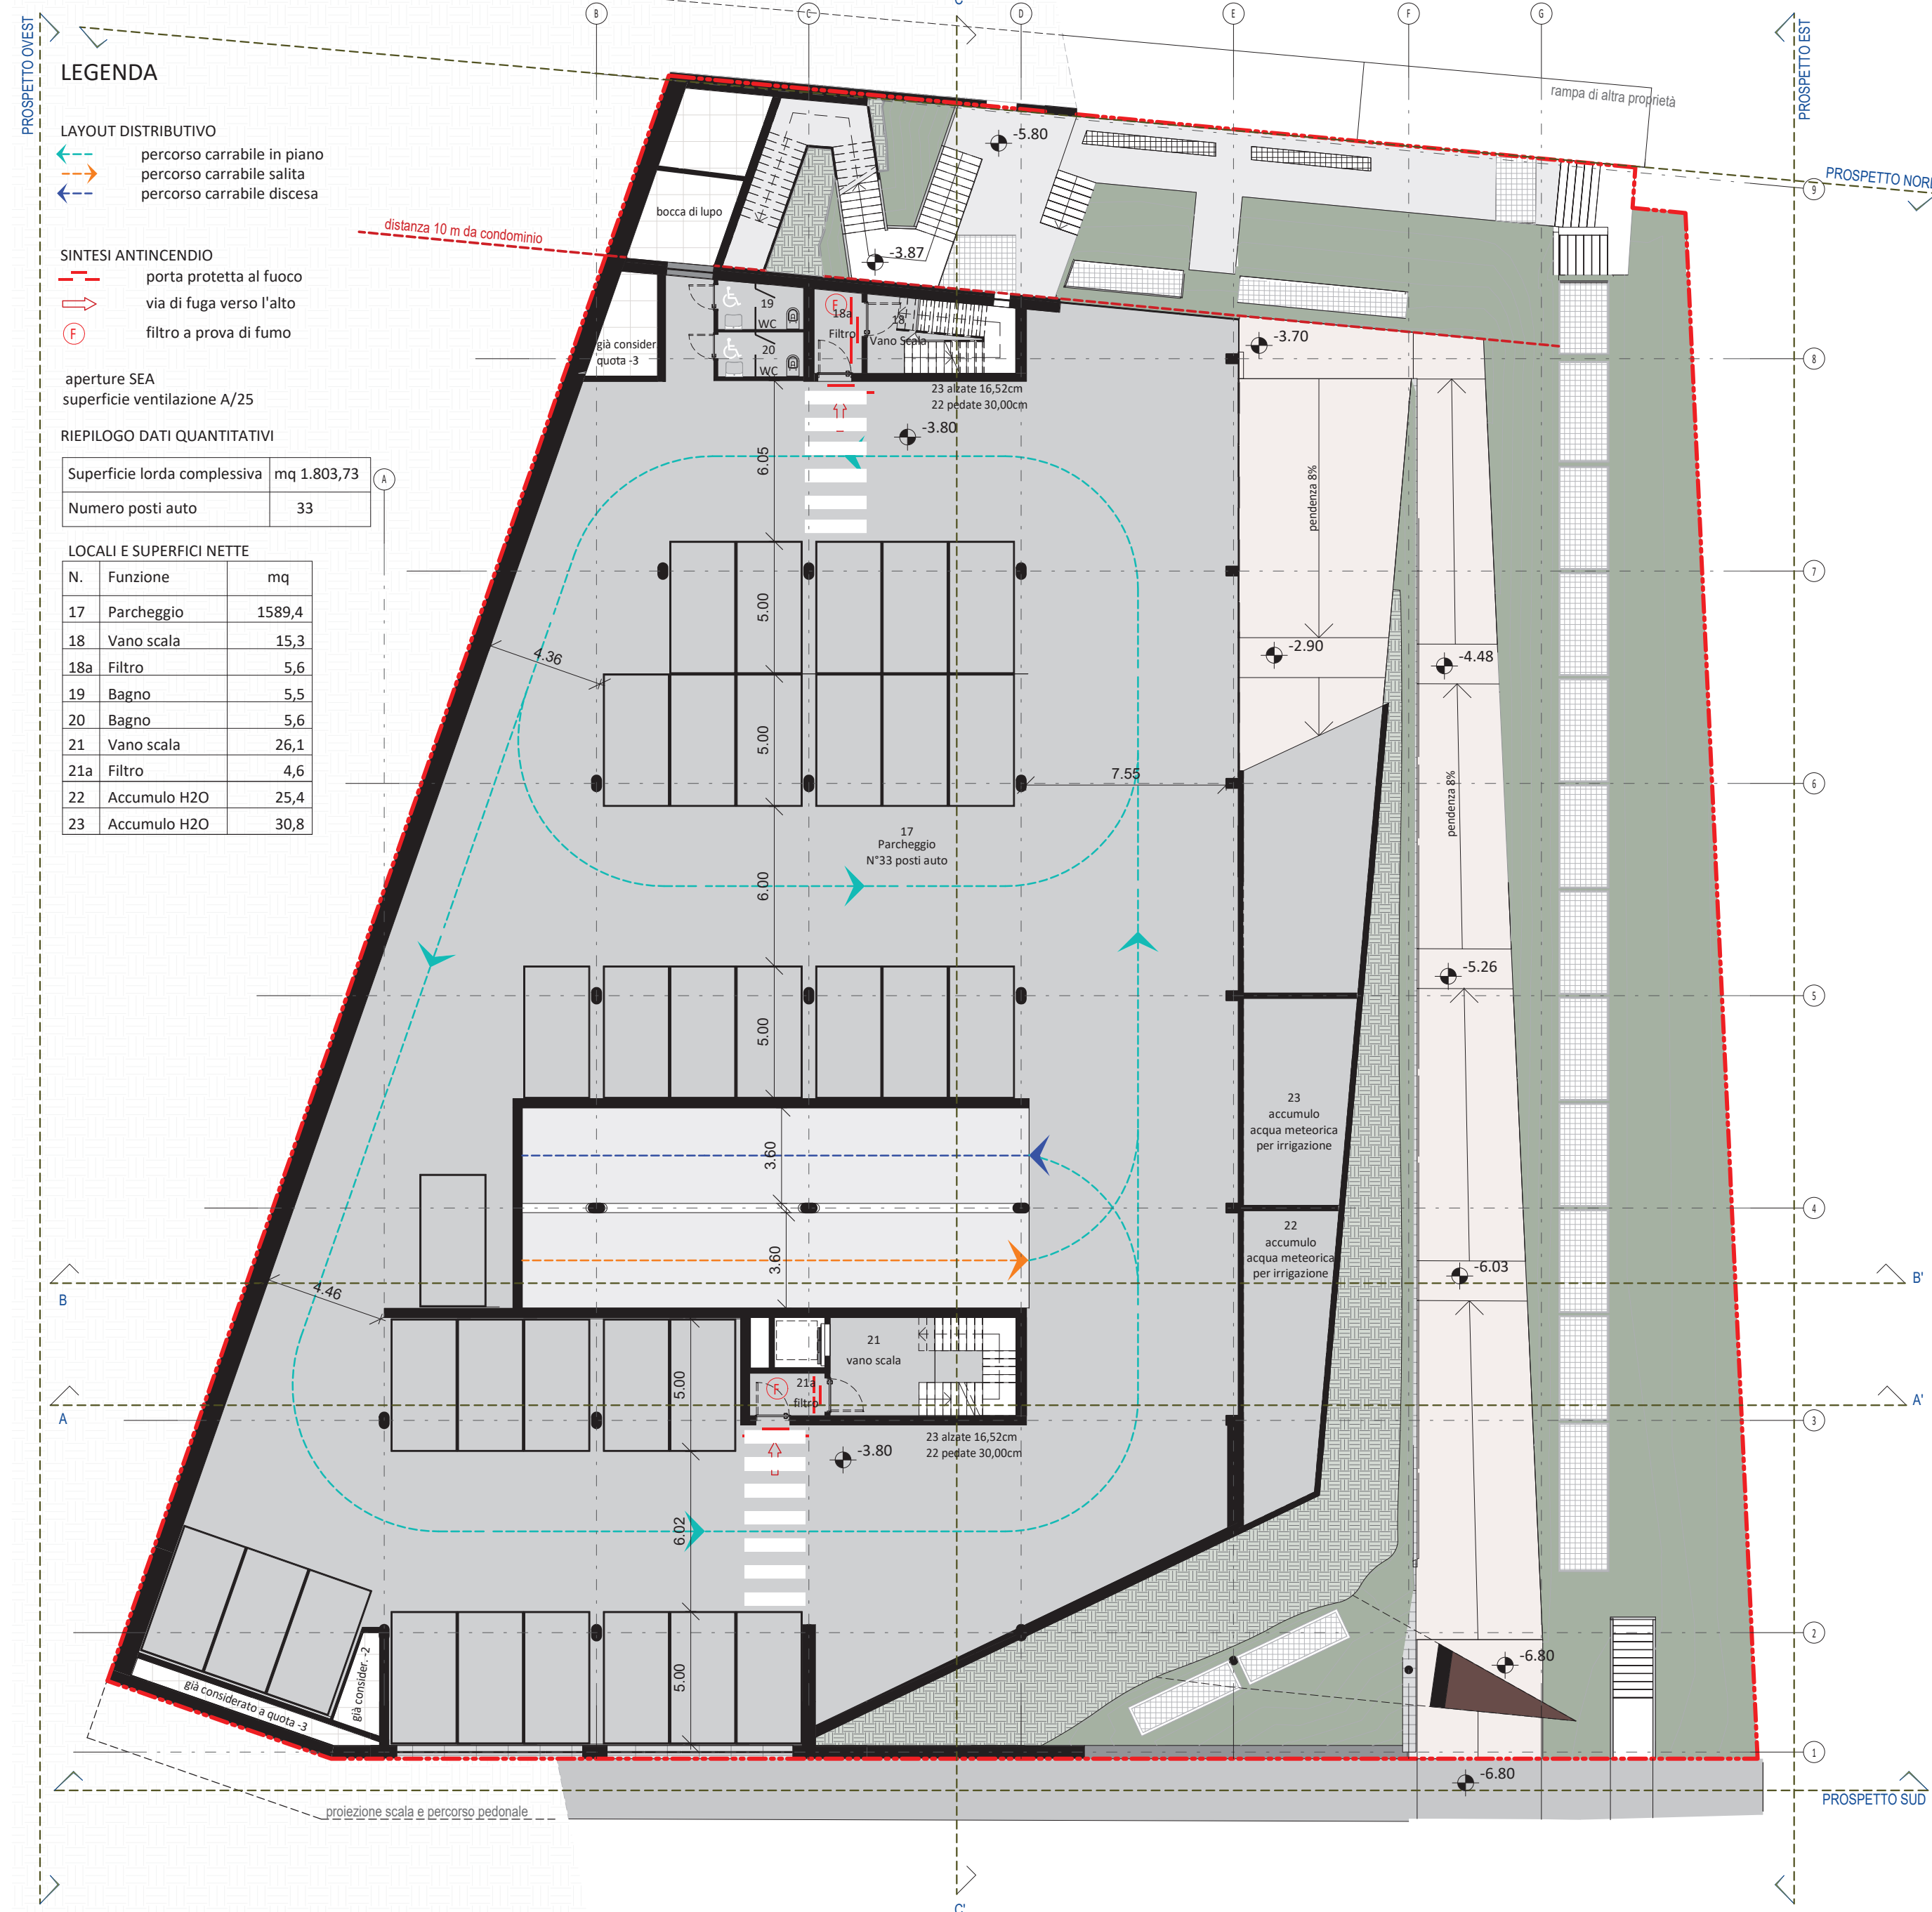


Pianta livello -3
scala 1:200




Pianta livello -2
scala 1:200



Pianta livello -1
scala 1:200

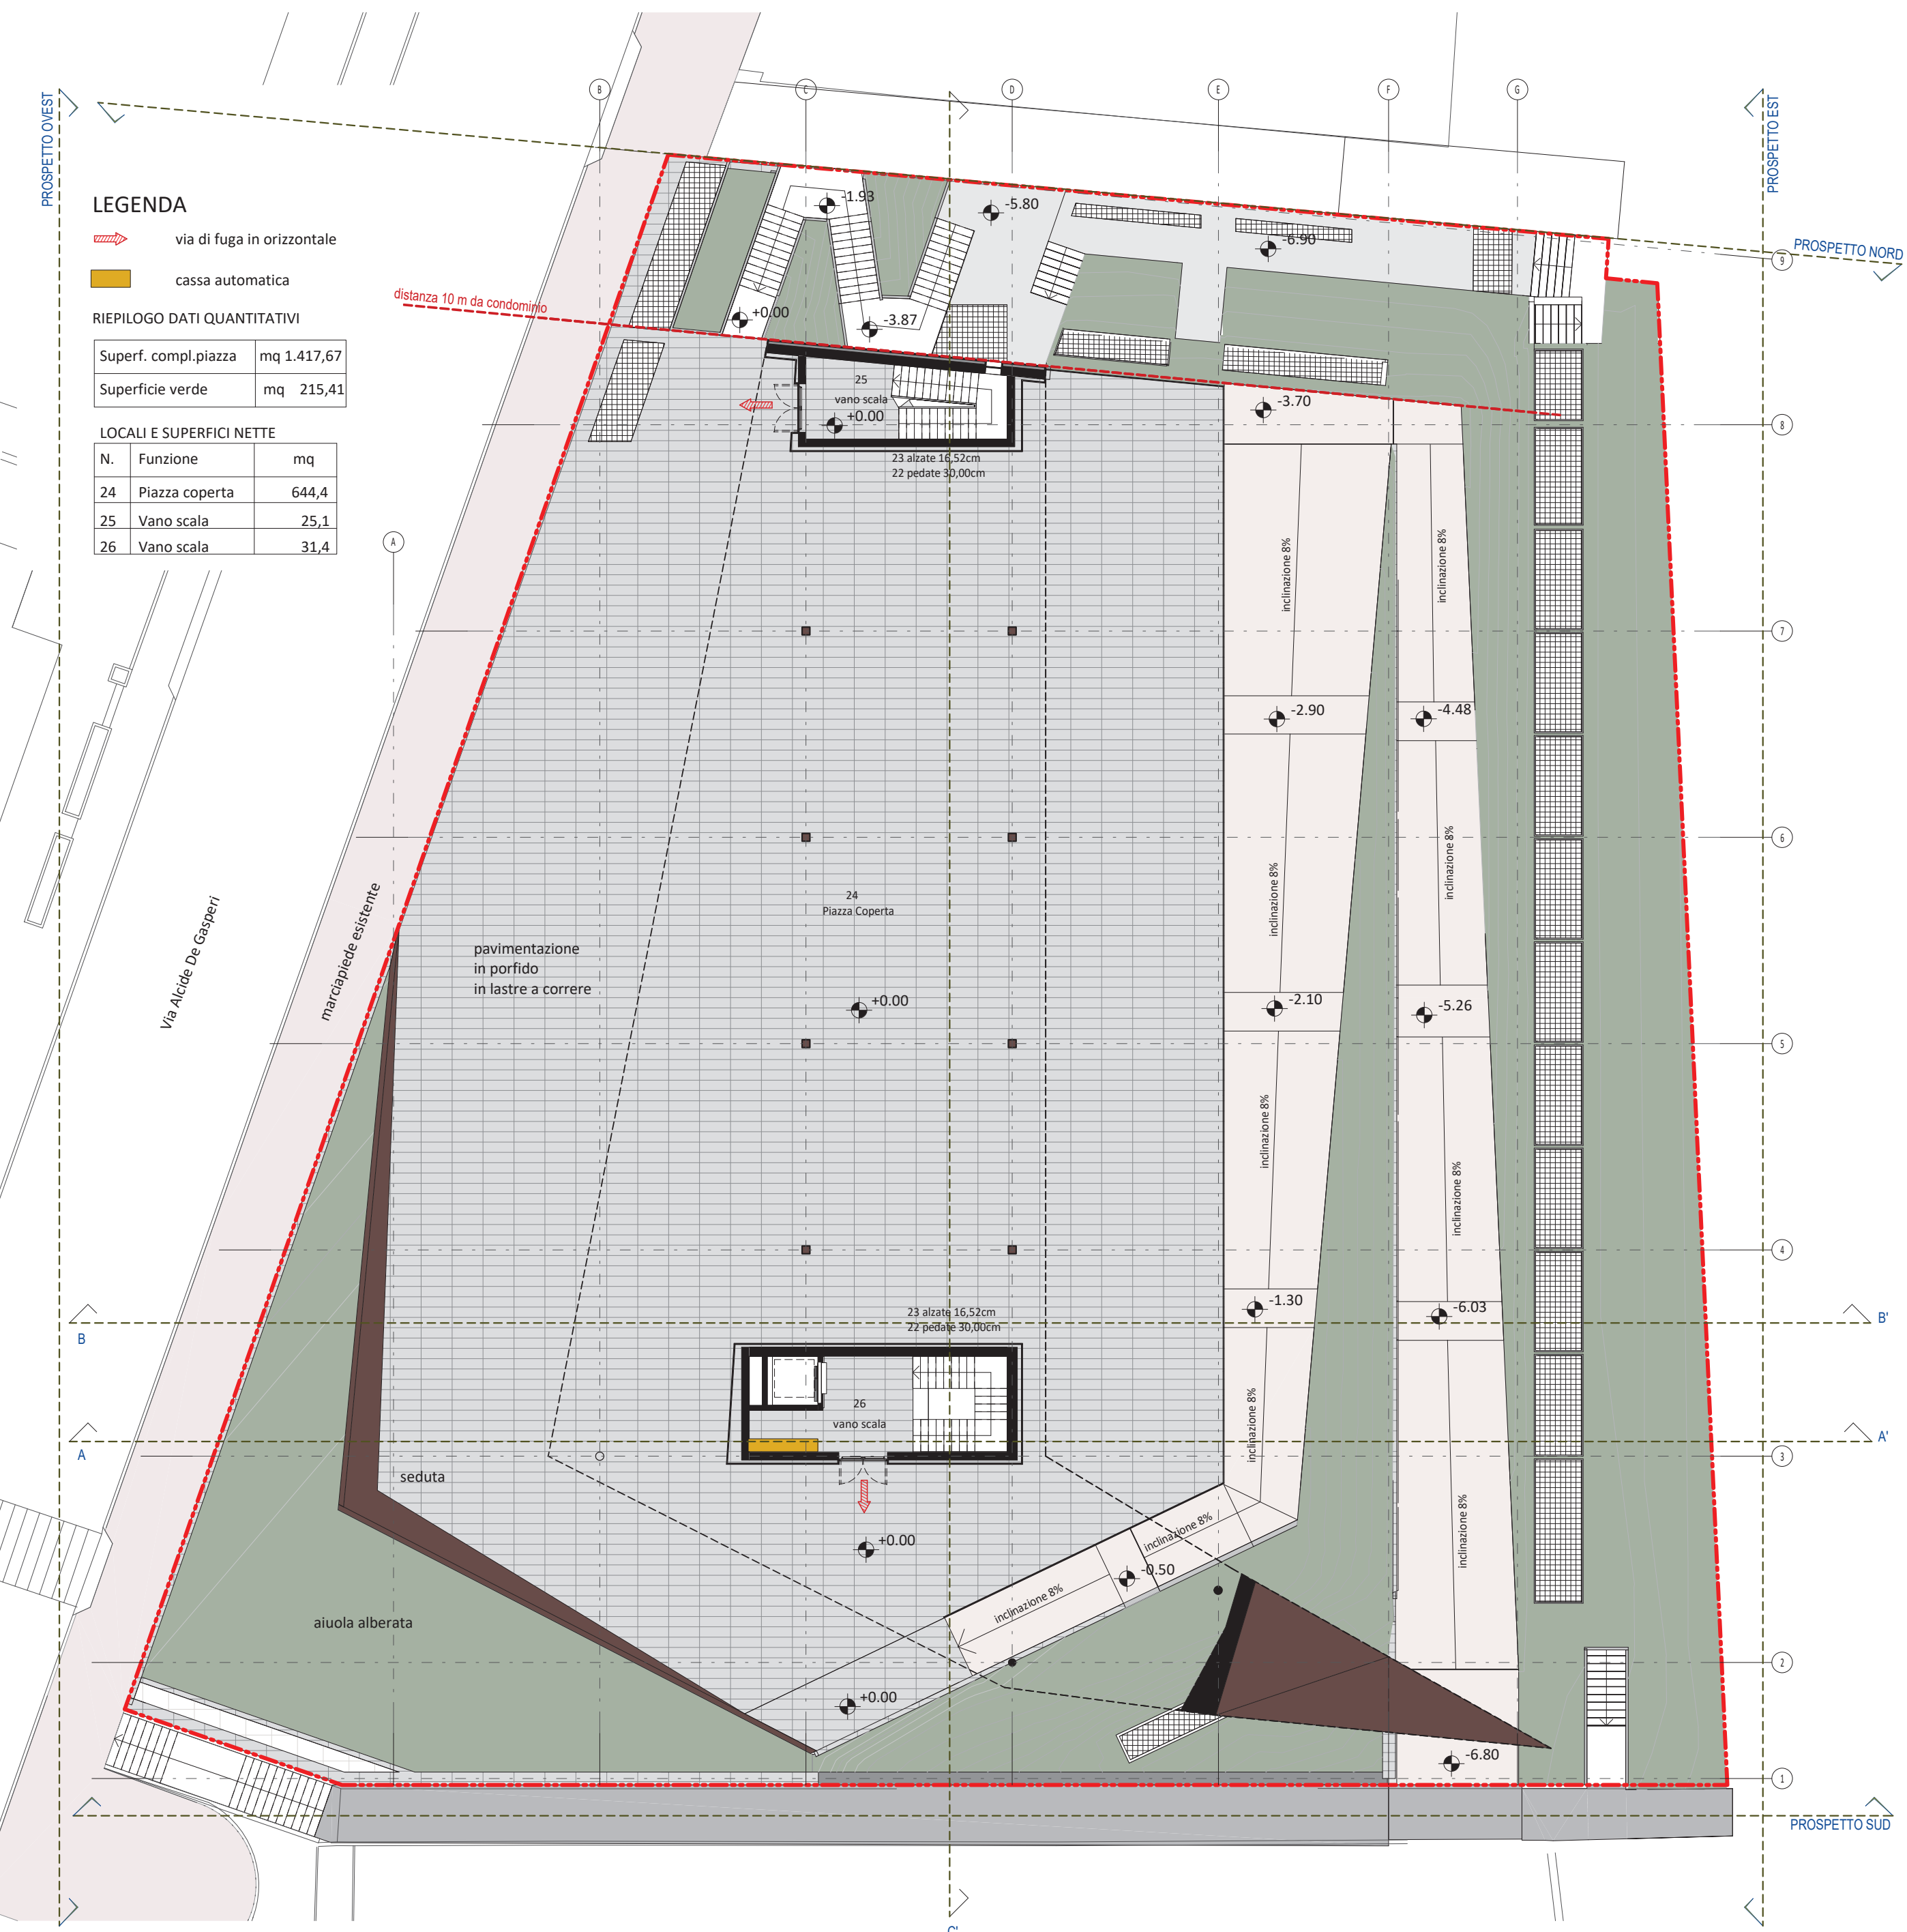

Pianta livello 0
scala 1:200

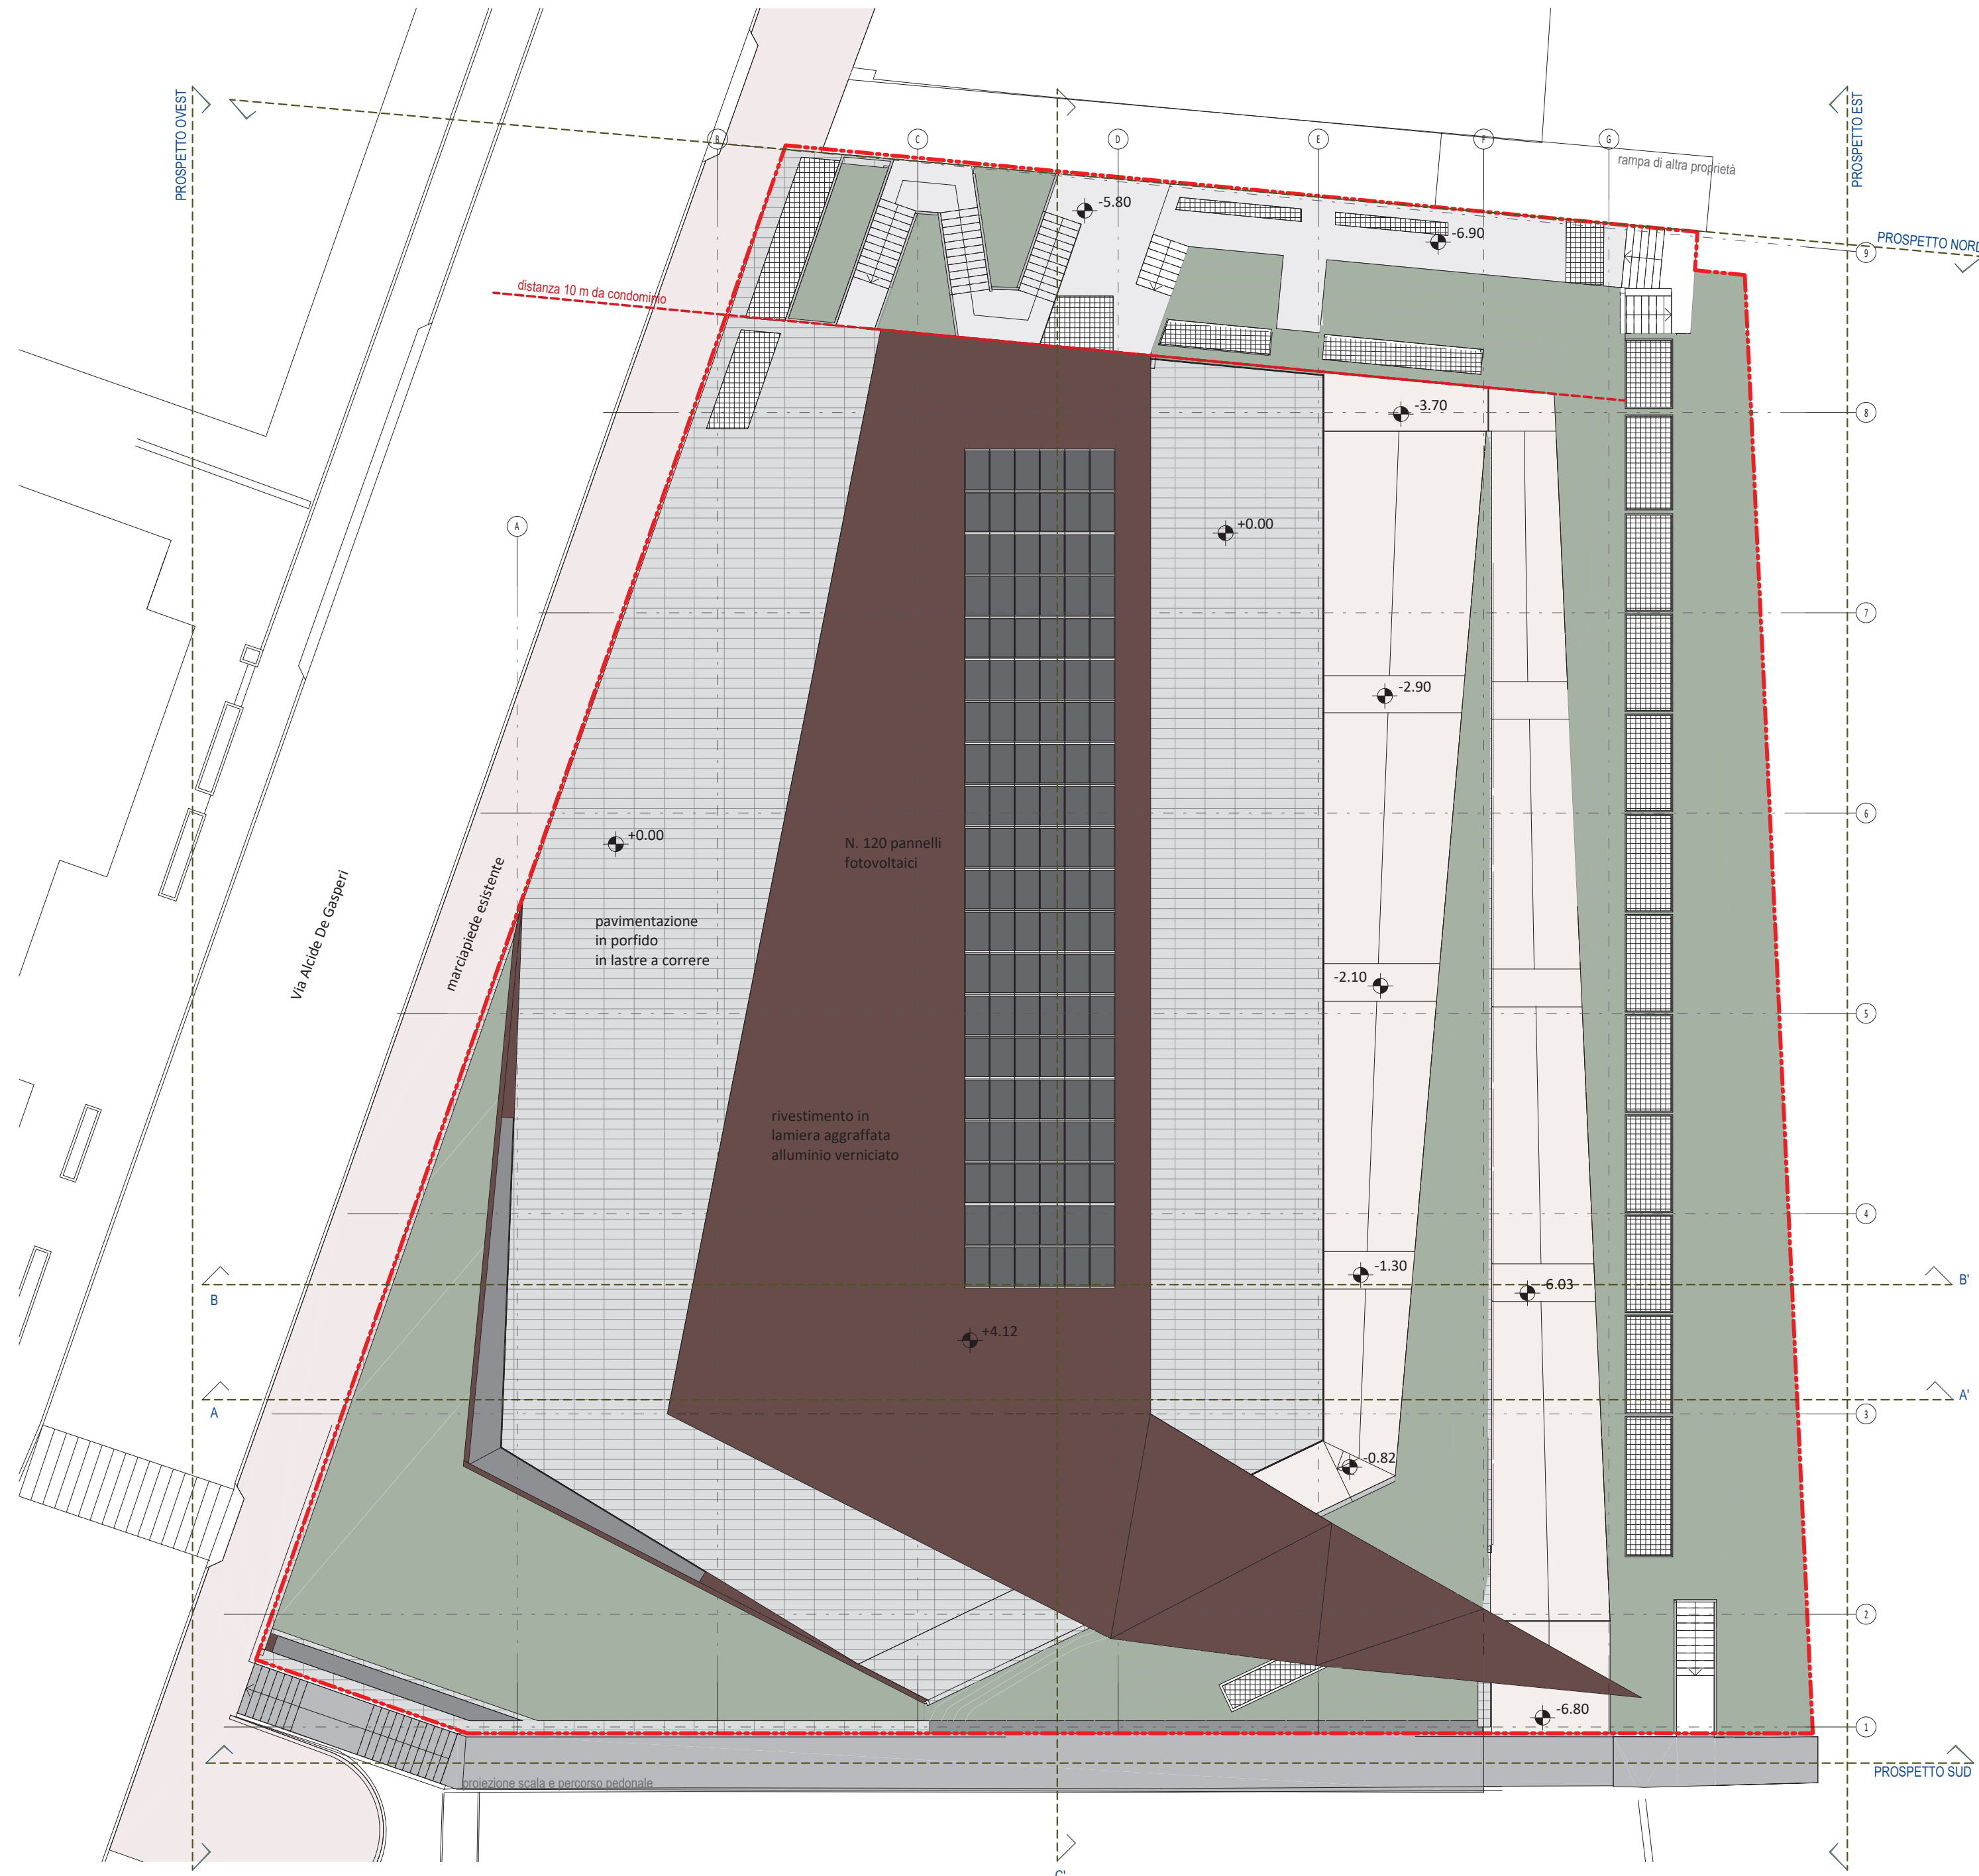

Pianta livello copertura
scala 1:200

